

MAPA DO CELÓW PROJEKTOWYCH

skala 1:500

sekcja 7.128.14.19.11
7.128.14.19.12

jedn. ewid.: Proszowice-miasto 121405_4

Obręb: Proszowice 0001

Układ wsp. poziomych "2000"

Układ odniesienia wysokości "Krańsztańd 86"

Sytuacja zgodna z terenem na październik 2017r.


Wykonad: 2017-10-09

ID pracy 6640.566.2017

DARIUSZ JAWNIAK
GEODETA UPRAWNIONY
Nr świadectwa 18031
32-100 Proszowice, ul. Sobieskiego 6
tel. 509-162-725

Poświadczam się, że niniejszy dokument został opracowany w wyniku prac geodezyjnych i kartograficznych, których rezultaty zawiera operat techniczny wpisany do ewidencji materiałów państwowego zasobu geodezyjnego i kartograficznego			
Organ prowadzący państwowy zasób geodezyjny i kartograficzny	STAROSTA PROSZOWICKI		
Identyfikator ewidencyjny materiału zasobu - operatu technicznego	1214 2017 889		
Data wpisania operatu technicznego do ewidencji materiałów zasobu	02 LIS. 2017		
Imię, nazwisko, podpis osoby reprezentującej organ	Z up. STAROSTY inż. Lidia Suder Geodeta Powiatowy		

Me wyklucza się istnienie w terenie innych, nie wskazanych na niniejszej mapie urządzeń podziemnych, które nie były zgłoszone do inwentaryzacji lub, o których brak jest informacji w instytutacji branzowych. Niniejsza mapa nie zowiera w swej treści służebności gruntowych. Wykazane na niniejszej mapie granice działek zostały wniesione na podstawie danych z ewidencji gruntów, bez ustalania w terenie. W zakresie opracowania brak obowiązującego MPZP.

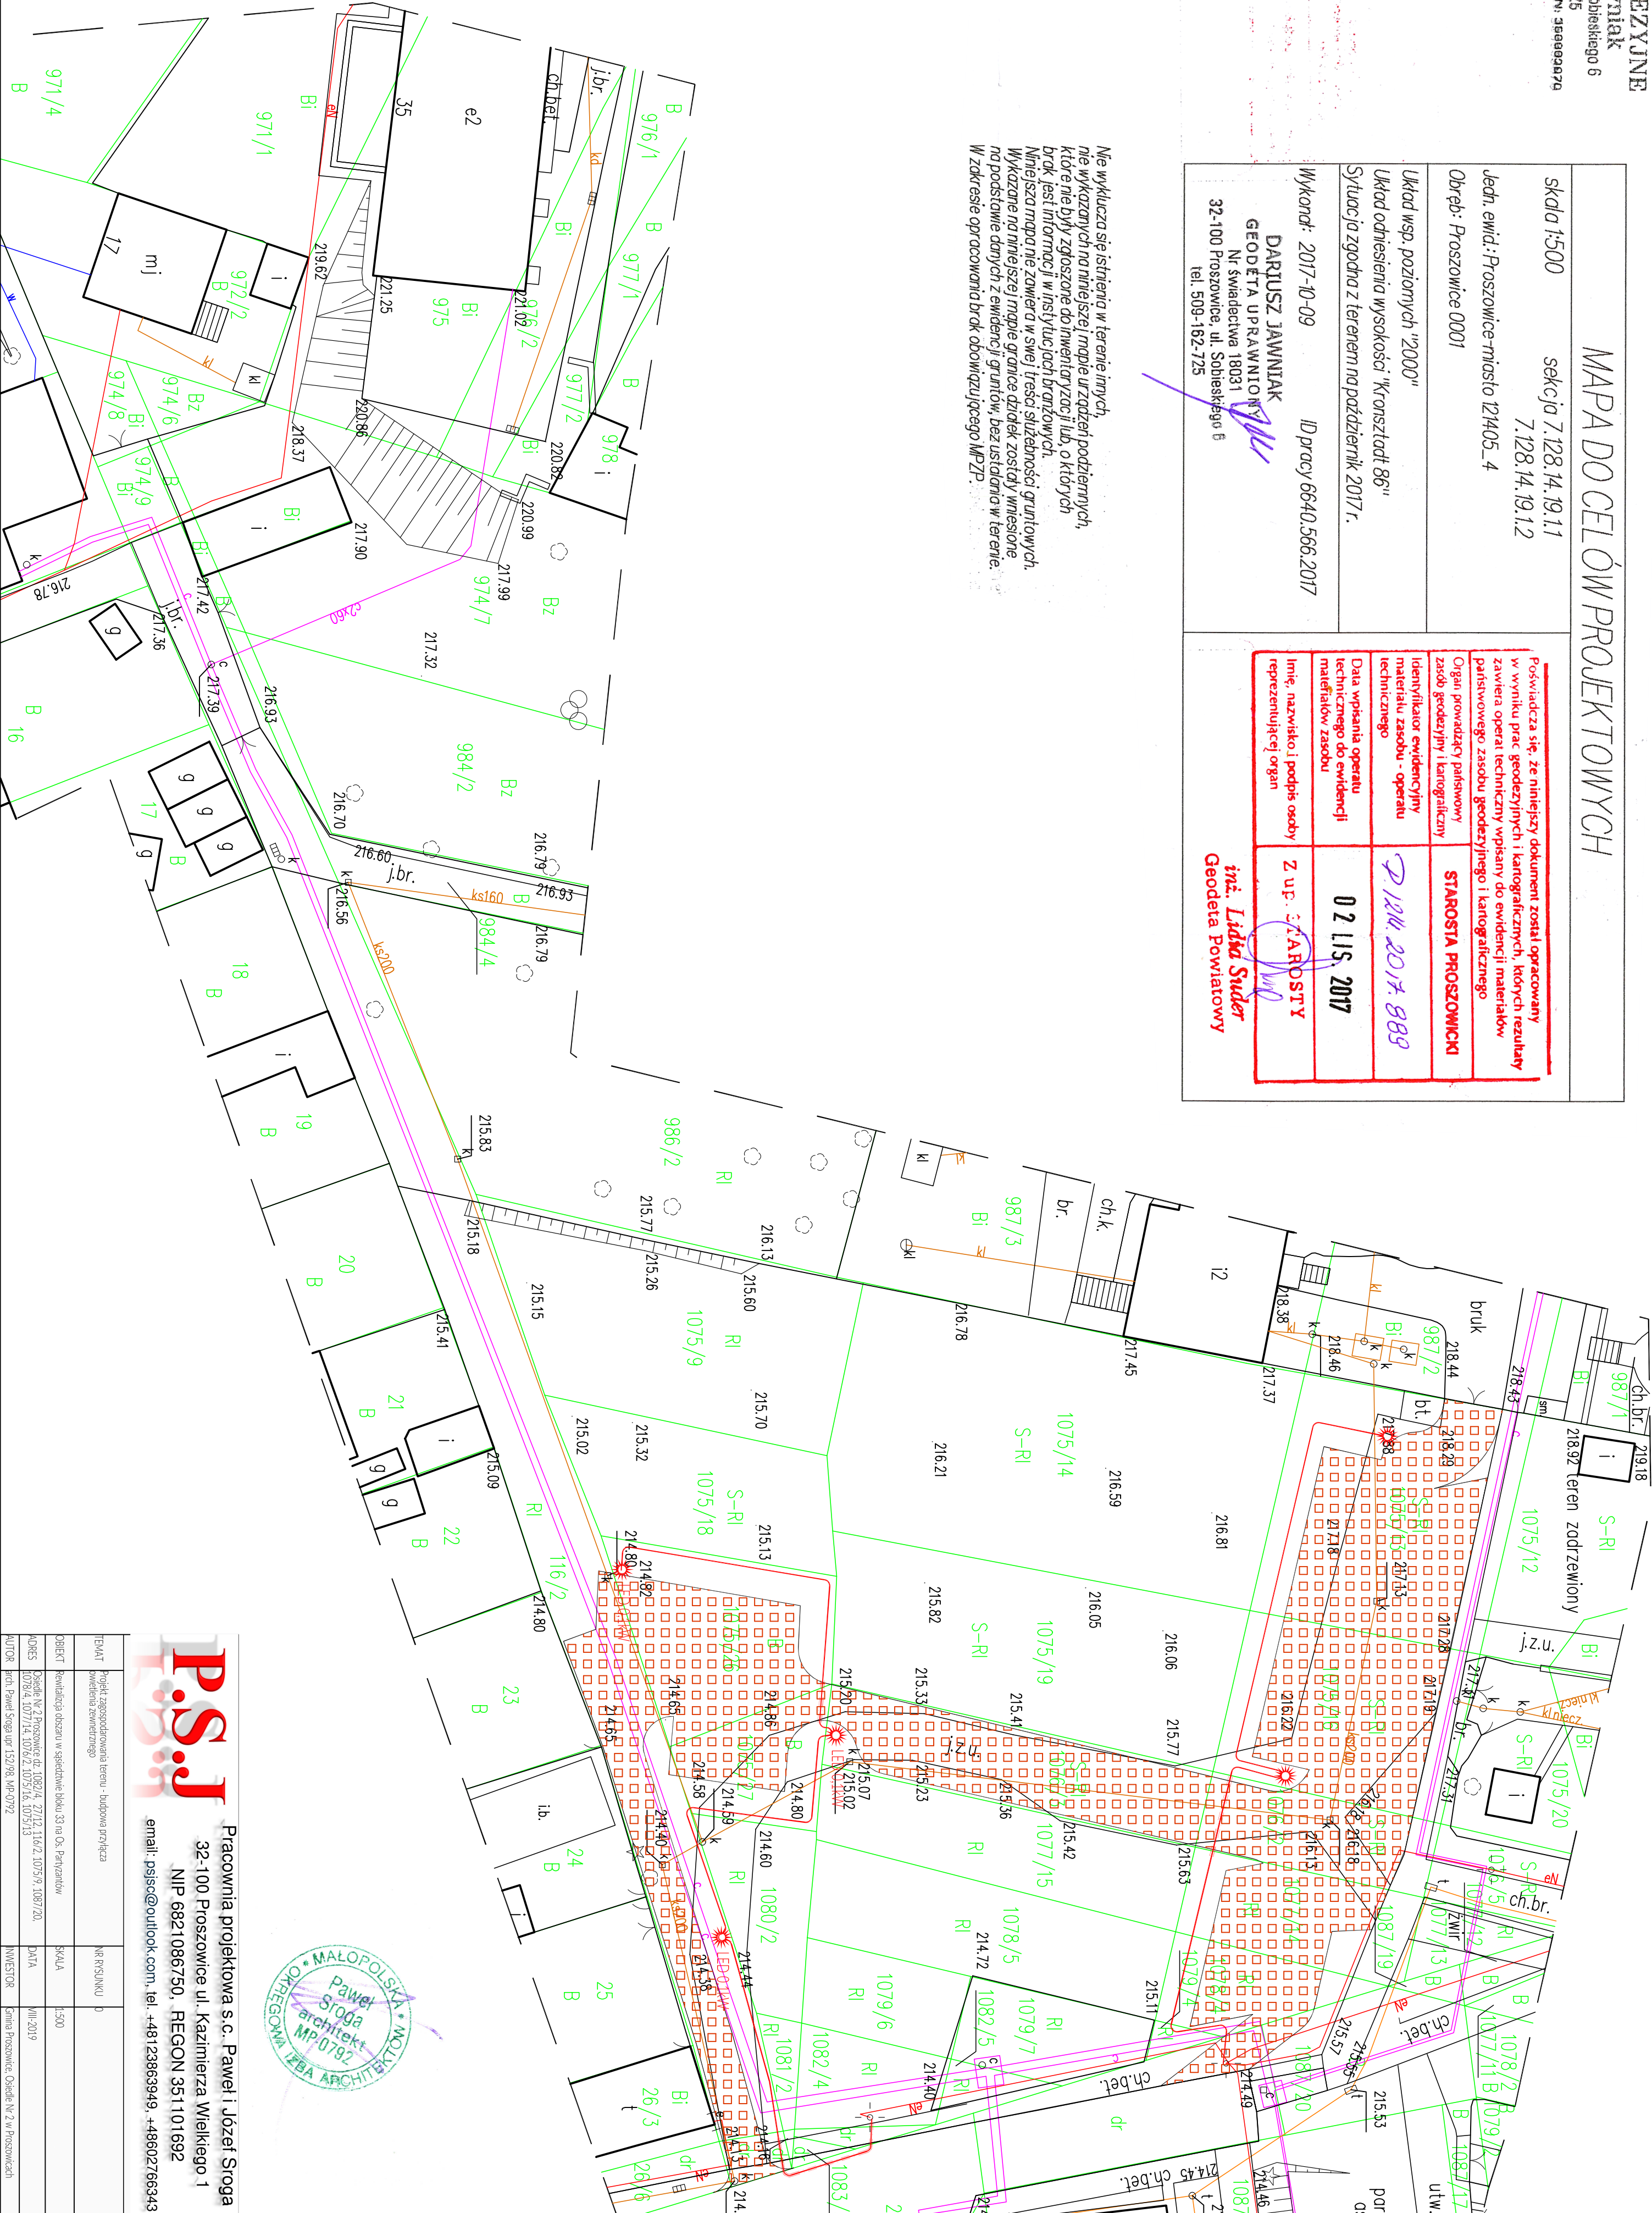

P.S.J

Pracownia projektowa s.c. Paweł i Józef Sroga
32-100 Proszowice ul. Kazimierza Wielkiego 1
NIP 6821086750, REGON 351101692
email: psjse@outlook.com, tel. +48123863949, +48602766343

TEMAT	Projekt zagospodarowania terenu - budowa przyłącza		
OBIEKT	Remontacja obiektu w sąsiedztwie bloku 33 na Os. Parkianów		
ADRES	Osiedle Nr 2 Proszowice dz. 1082/4, 27122 116/2 1075/9 1087/20		
AUTOR	inż. Paweł Sroga upr. 150/98, MP-0792		
INWESTOR	Gmina Proszowice, Osiedle Nr 2 w Proszowicach		
SKALA	1:500	DATA	III-2019