


MAPA DO CELÓW PROJEKTOWYCH	
skala 1:500	sekcja 7.128.14.19.1.2
Jedn. ewid.: Proszowice-miasto 121405_4 Obręb: Proszowice 0001 Działka: 27/12	
Układ wsp. poziomych "2000" Układ odniesienia wysokości "Kronsztadt 86" Sytuacja zgodna z terenem na styczeń 2018 r.	
Wykonał: 2018-01-15 ID pracy 6640.1186.2017	
DARIUSZ JAWNIAK GEODETA UPRAWNIONY Nr świadectwa 18031 32-100 Proszowice, ul. Sobieskiego 6 tel. 509-162-725	
Poświadczam, że niniejszy dokument został opracowany w wyniku prac geodezyjnych i kartograficznych, których rezultaty zawiera operat techniczny wpisany do ewidencji materiałów państwowego zasobu geodezyjnego i kartograficznego	
Organ prowadzący państwowy zasób geodezyjny i kartograficzny	STAROSTA PROSZOWICKI
Identyfikator ewidencyjny materiału zasobu - operatu technicznego	P.12/14.2018.66
Data wpisania operatu technicznego do ewidencji materiałów zasobu	25 STY. 2018
Imię, nazwisko i podpis osoby reprezentującej organ	Z up. STAROSTY inż. Lidia Suder Geodeta Powiatowa

Nie wyklucza się istnienia w terenie innych, nie wykazanych na niniejszej mapie urządzeń podziemnych, które nie były zgłoszone do inwentaryzacji lub, o których brak jest informacji w instytucjach branżowych. Niniejsza mapa nie zawiera w swej treści służebności gruntowych. Wykazane na niniejszej mapie granice działek zostały wniesione na podstawie danych z bazy danych EGIB. Granice działki 27/12 określono w bazie EGIB z wymaganą dokładnością.

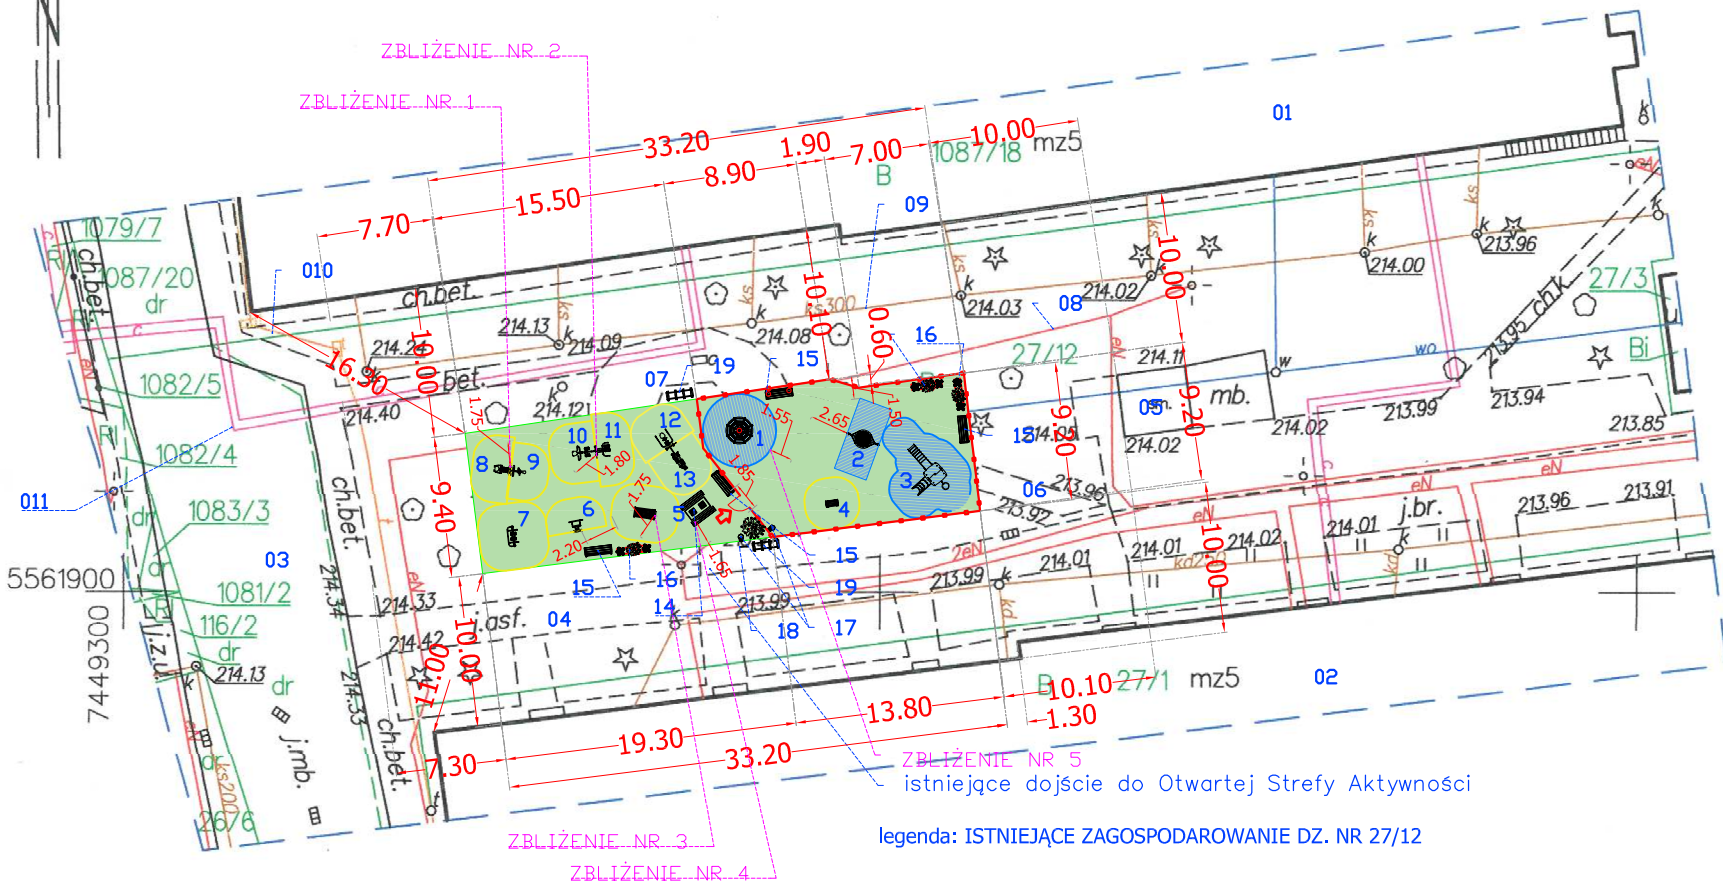

legenda: PROJEKTOWANE ZAGOSPODAROWANIE DZ. NR 27/12

- projektowany teren zielony - nasadzenie zieleni niska (trawa)
- projektowana bezpieczna nawierzchnia wlewana na miejscu (pow. strefa bezpieczeństwa)
- linia strefy bezpiecznej urządzenia
- projektowane ogrodzenie placu zabaw o charakterze sprawnościowym
- furtka wejściowa na plac zabaw o charakterze sprawnościowym

ZESTAWIENIE URZADZEŃ PLACU ZABAW O CHARAKTERZE SPRAWNOŚCIOWYM:

- LINARIUM STOŻEK
  - HUŚTAWKA BOCIANIE GNIAZDO
  - ZESTAW ZABAWKOWY TYPU WIEŻA
  - POMOST RUCHOMY TYPU WALEC
- ZESTAWIENIE URZADZEŃ SIŁOWNI PLENEROWEJ:
- ŁAWKA DO ĆWICZEŃ WOLNOSTOJĄCA
  - DRABINKA
  - BIEGACZ
  - MOTYL ODWROTNY
  - ROWEREK
  - WIOŚLARZ
  - WAHADŁO
  - WYCISKANIE SIEDZĄC
  - ORBITREK

ZESTAWIENIE URZADZEŃ STREFY RELAKSU:

- STÓŁ DO GIER SZACHY+WARCABY MONTOWANY NA STAŁE
- ŁAWKA MONTOWANA NA STAŁE SZT. 4
- NASADZADZENIA ZIELENI NISKIEJ - ZIEŁONY KLOMB

ZESTAWIENIE URZADZEŃ WYMAGALNYCH WG PRZEZNACZENIA:

- KOSZ NA ŚMIECI Z POKRYWĄ SZT. 2
- TABLICA INFORMACYJNA- REGULAMIN KORZYSTANIA Z OTWARTEJ STREFY AKTYWNOŚCI
- STOJAK NA ROWERY (4 STANOWISKA) SZT. 2

legenda: ISTNIEJĄCE ZAGOSPODAROWANIE DZ. NR 27/12

- ISTNIEJĄCY BUDYNEK ZAMIESZKALNIA ZBIOROWEGO NA DZ. PRZYŁEGŁEJ (DZ. NR 1087/18)
- ISTNIEJĄCY BUDYNEK ZAMIESZKALNIA ZBIOROWEGO NA DZ. PRZYŁEGŁEJ (DZ. NR 27/1)
- KOMUNIKACJA WEWNĄTRZ OSIEDLA- DOJAZD DO BUDYNKÓW
- DOJŚCIA DO BUDYNKÓW ZAMIESZKANIA ZBIOROWEGO ORAZ DO PROJEKTOWANEJ OTWARTEJ STREFY AKTYWNOŚCI "OSA" (BITUMICZNE, KOSTKA BRUKOWA)
- ZORGANIZOWANE ZADASZONE MIEJSCA GROMADZENIA ODPADÓW O CHARAKTERZE CZASOWYM
- ISTNIEJĄCY CHODNIK - PRZEWIDZIANY DO ROZBIÓRKI (PŁYTY CHODNIKOWE)
- ISTNIEJĄCA PIASKOWNICA WRAZ Z PIERSCIENIEM BITUMICZNYM WOKÓŁ PIASKOWNICY - PRZEWIDZIANA DO ROZBIÓRKI
- ISTNIEJĄCA INSTALACJA eN
- ISTNIEJĄCA INSTALACJA KANALIZACJI SANITARNEJ
- ISTNIEJĄCA INSTALACJA TELETECHNICZNA
- ISTNIEJĄCA INSTALACJA CIEPŁOWNICZA

opracowanie: <b>Tomasz Kieroński "MULTIDRUK"</b> 32-120 Nowe Brzesko , ul. Krakowska 8 tel. 12, 385-01-00		inwestor: <b>Gmina i Miasto Proszowice</b> ul. 3-go Maja 72 32-100 Proszowice	
temat: "Wykonanie Otwartej Strefy Aktywności w Proszowicach dz. nr 27/12 gm. Proszowice, pow. proszowicki woj. małopolskie.			
Nazwa Rysunku: <b>PLAN ZAGOSPODAROWANIA</b>	Projektant: mgr inż. arch Józef Polak upr. bud.nr 347/66	Skala rys: <b>1:500</b>	
Lokalizacja: jedn. ew. 121405_4 Proszowice-miasto obr. geod. 0001 Proszowice	Asystent projektanta: mgr inż. Jan Mań mgr inż. Edyta Mań	Nr rys: <b>2</b>	
data opracowania: Nowe Brzesko styczeń 2018			