

MAPA DO CELÓW PROJEKTOWYCH

skala 1:500 sekcja 7.128.14.19.1.2

Jedn. ewid.: Proszowice-miasto 121405_4
Obręb: Proszowice 0001
Działka: 27/12

Układ wsp. poziomych "2000"
Układ odniesienia wysokości "Kronsztadt 86"
Sytuacja zgodna z terenem na styczeń 2018 r.

Wykonał: 2018-01-15 ID pracy 6640.1186.2017

DARIUSZ JAWNIAK
GEODETA UPRAWNIONY
Nr świadectwa 18031
32-100 Proszowice, ul. Sobieskiego 6
tel. 509-162-725

Poświadczam, że niniejszy dokument został opracowany w wyniku prac geodezyjnych i kartograficznych, których rezultaty zawiera operat techniczny wpisany do ewidencji materiałów państwowego zasobu geodezyjnego i kartograficznego

Organ prowadzący państwowy zasób geodezyjny i kartograficzny: STAROSTA PROSZOWICKI


Identyfikator ewidencyjny materiału zasobu - operatu technicznego: 7.12.14.2018.66

Data wpisania operatu technicznego do ewidencji materiałów zasobu: 25 STY. 2018

Imię, nazwisko i podpis osoby reprezentującej organ: Z up. STAROSTY

inż. Lidia Suder
Geodeta Powiatowa

Nie wyklucza się istnienia w terenie innych, nie wykazanych na niniejszej mapie urządzeń podziemnych, które nie były zgłoszone do inwentaryzacji lub, o których brak jest informacji w instytucjach branżowych. Niniejsza mapa nie zawiera w swej treści służebności gruntowych. Wykazane na niniejszej mapie granice działek zostały wniesione na podstawie danych z bazy danych EGiB. Granice działki 27/12 określono w bazie EGiB z wymaganą dokładnością.

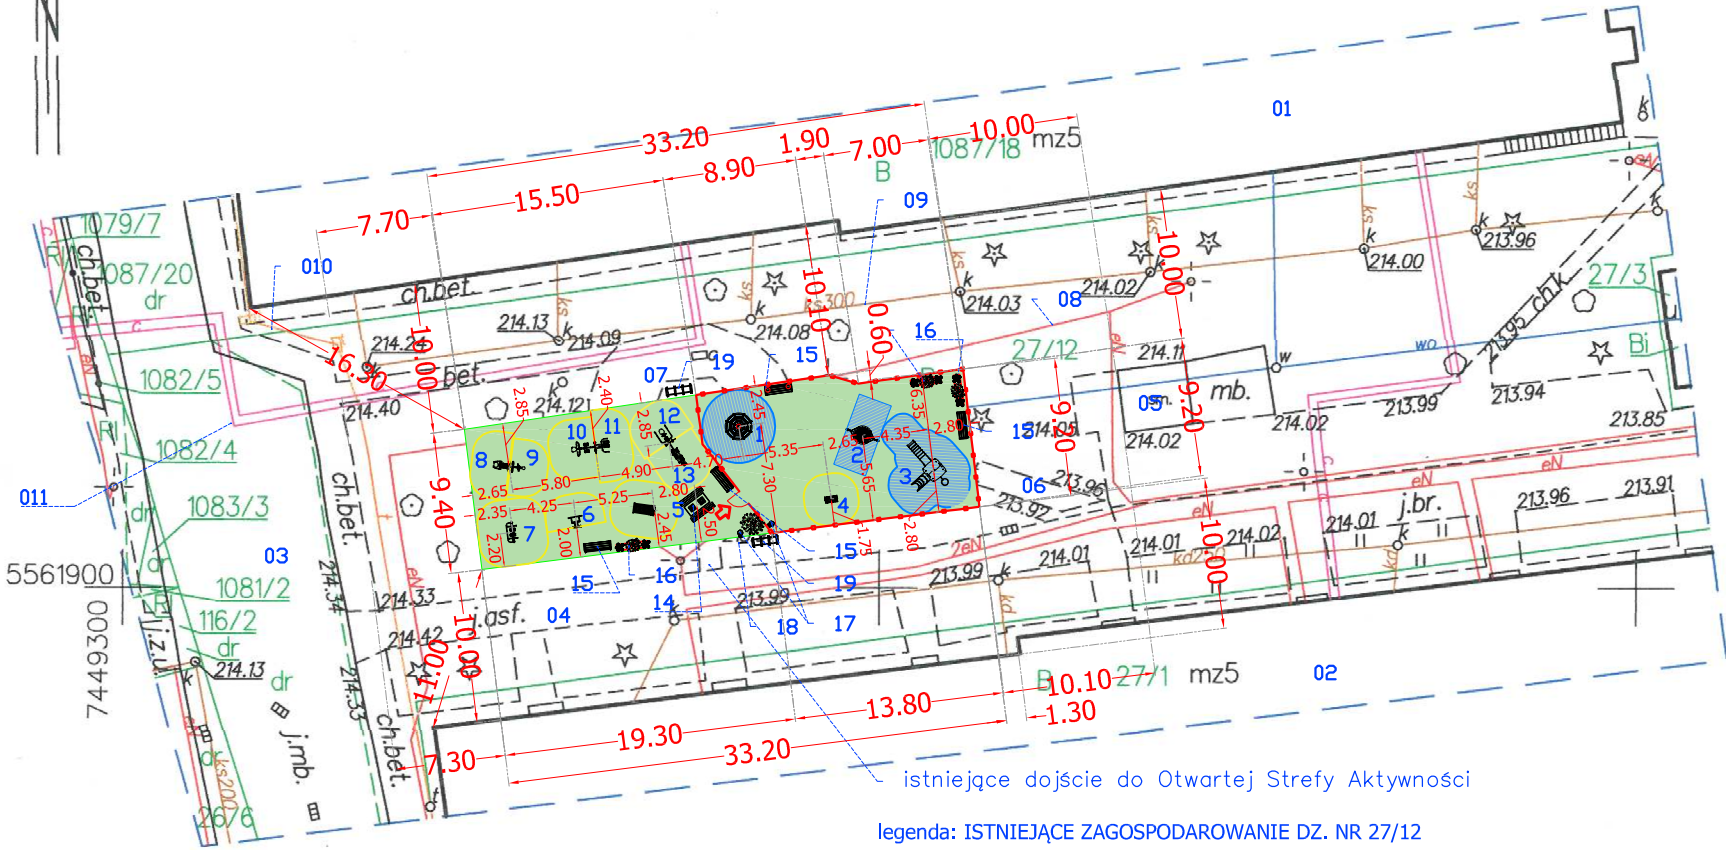

legenda: PROJEKTOWANE ZAGOSPODAROWANIE DZ. NR 27/12

- projektowany teren zielony - nasadzenie zieleni niska (trawa)
- projektowana bezpieczna nawierzchnia wlewana na miejscu (pow. strefa bezpieczeństwa)
- linia strefy bezpiecznej urządzenia
- projektowane ogrodzenie placu zabaw o charakterze sprawnościowym
- furtka wejściowa na plac zabaw o charakterze sprawnościowym

ZESTAWIENIE URZADZEŃ PLACU ZABAW O CHARAKTERZE SPRAWNOŚCIOWYM:

- LINARIUM STOŻEK
 - HUŚTAWKA BOCIANIE GNIAZDO
 - ZESTAW ZABAWKOWY TYPU WIEŻA
 - POMOST RUCHOMY TYPU WALEC
- ZESTAWIENIE URZADZEŃ SIŁOWNI PLENEROWEJ:
- ŁAWKA DO ĆWICZEŃ WOLNOSTOJĄCA
 - DRABINKA
 - BIEGACZ
 - MOTYL ODWROTNY
 - ROWEREK
 - WIOŚLARZ
 - WAHADŁO
 - WYCISKANIE SIEDZĄC
 - ORBITREK

ZESTAWIENIE URZADZEŃ STREFY RELAKSU:

- STÓŁ DO GIER SZACHY+WARCABY MONTOWANY NA STAŁE
- ŁAWKA MONTOWANA NA STAŁE SZT. 4
- NASADZADZENIA ZIELENI NISKIEJ - ZIEŁONY KŁOMBY

ZESTAWIENIE URZADZEŃ WYMAGALNYCH WG PRZEZNACZENIA:

- KOSZ NA ŚMIECI Z POKRYWĄ SZT. 2
- TABLICA INFORMACYJNA- REGULAMIN KORZYSTANIA Z OTWARTEJ STREFY AKTYWNOŚCI
- STOJAK NA ROWERY (4 STANOWISKA) SZT. 2

legenda: ISTNIEJĄCE ZAGOSPODAROWANIE DZ. NR 27/12

- ISTNIEJĄCY BUDYNEK ZAMIESZKAŁNIA ZBIOROWEGO NA DZ. PRZYLEGŁEJ (DZ. NR 1087/18)
- ISTNIEJĄCY BUDYNEK ZAMIESZKAŁNIA ZBIOROWEGO NA DZ. PRZYLEGŁEJ (DZ. NR 27/1)
- KOMUNIKACJA WEWNĄTRZ OSIEDLA- DOJAZD DO BUDYNKÓW
- DOJŚCIA DO BUDYNKÓW ZAMIESZKANIA ZBIOROWEGO ORAZ DO PROJEKTOWANEJ OTWARTEJ STREFY AKTYWNOŚCI "OSA" (BITUMICZNE, KOSTKA BRUKOWA)
- ZORGANIZOWANE ZADASZONE MIEJSCA GROMADZENIA ODPADÓW O CHARAKTERZE CZASOWYM
- ISTNIEJĄCY CHODNIK - PRZEWIDZANY DO ROZBIÓRKI (PŁYTY CHODNIKOWE)
- ISTNIEJĄCA PIASKOWNICA WRAZ Z PIERŚCIENIEM BITUMICZNYM WOKÓŁ PIASKOWNICY - PRZEWIDZANA DO ROZBIÓRKI
- ISTNIEJĄCA INSTALACJA eN
- ISTNIEJĄCA INSTALACJA KANALIZACJI SANITARNEJ
- ISTNIEJĄCA INSTALACJA TELETECHNICZNA
- ISTNIEJĄCA INSTALACJA CIEPŁOWNICZA

opracowanie: Tomasz Kieroński "MULTIDRUK" 32-120 Nowe Brzesko , ul. Krakowska 8 tel. 12, 385-01-00		Inwestor: Gmina i Miasto Proszowice ul. 3-go Maja 72 32-100 Proszowice	
temat: "Wykonanie Otwartej Strefy Aktywności w Proszowicach dz. nr 27/12 gm. Proszowice, pow. proszowicki woj. małopolskie.			
Nazwa Rysunku: PLAN ZAGOSPODAROWANIA		Projektant: mgr inż. arch Józef Polak upr. bud.nr 347/66	
Lokalizacja: jedn. ew. 121405_4 Proszowice-miasto obr. geod. 0001 Proszowice		Asystent projektanta: mgr inż. Jan Mań mgr inż. Edyta Mań	
data opracowania: Nowe Brzesko styczeń 2018		Skala rys: 1:500	
		Nr rys: 2	