Gmina i Miasto Proszowice
model sieci dróg

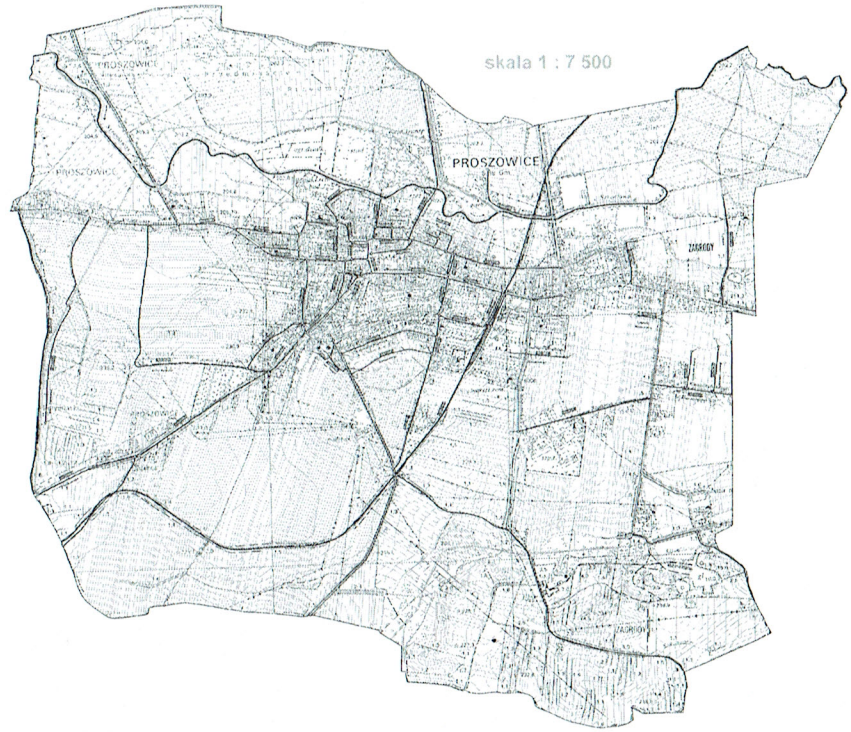

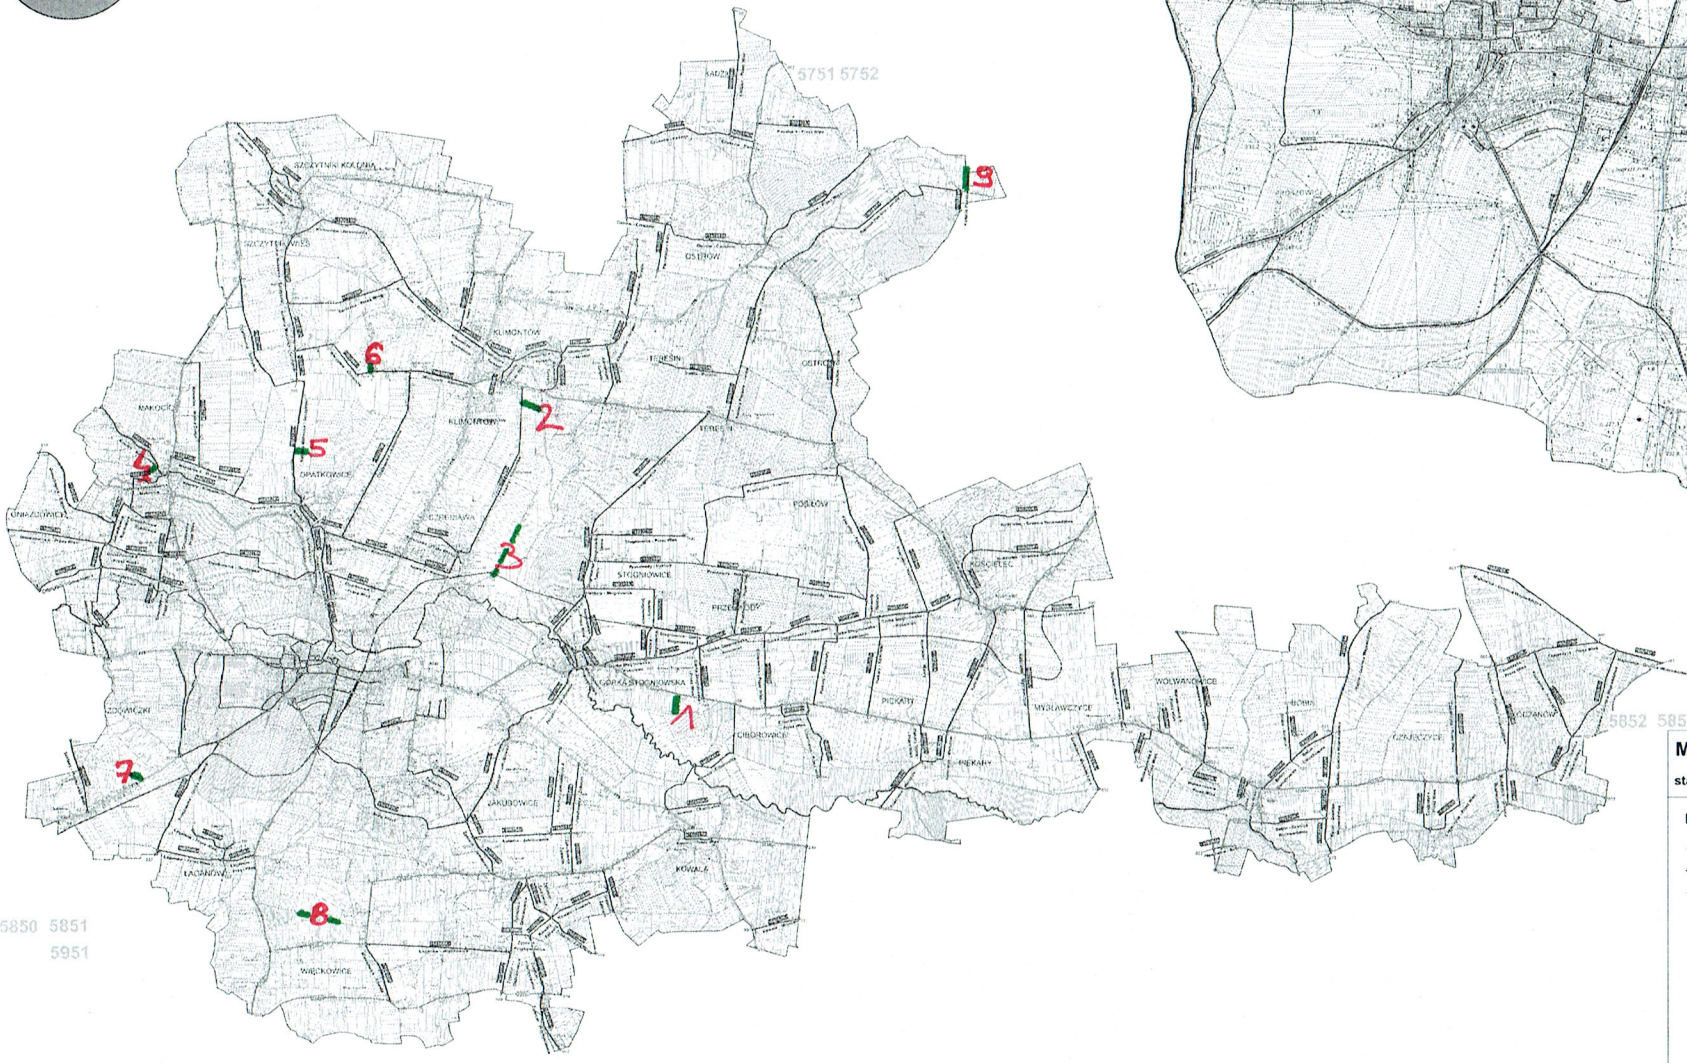

Model sieci dróg

stan na marzec 2016r. **skala 1 : 20 000**

LEGENDA

- drogi wojewódzkie
- drogi powiatowe
- drogi gminne
- 775 — numer drogi wojewódzkiej
- 1273 K — numer i kierunek przebiegu drogi powiatowej
- 160288K — numer i kierunek przebiegu drogi gminnej
- 001 — punkt węzłowy
- 5851 — sekcje podziału obszaru wg mapy topograficznej w skali 1:25 000

Opracowanie:
SIGMA PROJEKT - Maciej Marczuk
adres: ul. Zagórska 7 Warszawa
tel. 0 22 671 83 74
strona internet.: www.projektsigma.pl
e-mail: sigma@projektsigma.pl

projekt sigma