Prace geodezyjne wykonano w :
"GEOJACEK" BIURO USŁUG GEODEZYJNYCH MGR INŻ. JACEK JAKOBSKI
31-260 KRAKÓW ULWYBICKIEGO 7a/9
TEL.0-502134353 E-MAIL:jacek.jakobski@wp.pl

Nr ID:6640.9/9.2017 Ks.rob.97/2017

MAPA DO CELÓW PROJEKTOWYCH

SKALA 1:500 SEKCJA: 7J2814.20J.2

woj.:małopolskie
Jawid:12/405_4_Proszowice-miasto
obręb:0001 Proszowice,dz.2344/2
Jawid:12/405_5_Proszowice
obręb:0006 Jakubowice,dz.374,361/3,362/4

PRZEDMIOT AKTUALIZACJI :
Proszowice,ul.3-go Maja,dz.2344/2
Jakubowice,dz.374,361/3,362/4

Układ współrz.: 2000
Układ wysokości: Kronsztadt '86

22.09.2017 r. Stan na dzień

25.09.2017 r. Data opracowania

Poświadczam się, że niniejszy dokument został opracowany w wyniku prac geodezyjnych i kartograficznych, których rezultaty stanowią operat techniczny wykazu do ewidencji materiałów państwowego zasobu geodezyjnego i kartograficznego

Organ prowadzący państwowy zasób geodezyjny i kartograficzny	STAROSTA PROSZOWICKI
Identyfikator ewidencyjny operatu zasobu - operatu technicznego	P.I.2.N.2017.6918
Data wpisania operatu technicznego do ewidencji materiałów zasobu	25 PAŹ. 2017
Imię, nazwisko i podpis osoby reprezentującej organ	Z up. STAROSTY inż. Lidia Suder Geodeta Powiatowy

Sporządził: mgr inż.JACEK JAKOBSKI GEODETA UPRAWNIONY Nr upr.0096 podpis

Sporządził: mgr inż.JACEK JAKOBSKI GEODETA UPRAWNIONY Nr upr.0096 podpis

Warunkiem rozpoczęcia prac budowlanych jest wytyczenie w terenie projektowanej budowli, o co jej inwestorowi wykonawcy inwentaryzacji powykonawczej przez jednostkę wykonawczą geodezyjnego na zlecenie inwestora.

Nie wyłucza się istnienia w terenie innych nie wykazanych na niniejszej mapie urządzeń podziemnych,które nie były zgłoszone do inwentaryzacji lub o których brak jest informacji w instytucjach branżowych

Niniejsza mapa powstała na podstawie pomiaru terenowego oraz danych numerycznych

Mapa zawiera projektowane uzgodnienia ZUDP

Wykazane na niniejszej mapie granice nieruchomości nie zostały wyznaczone w terenie.
I nie zostały określone z wymaganą dokładnością pomiaru.

Obciążeń służebnościami gruntowymi nie badano.

Brak MPZP na terenie opracowania

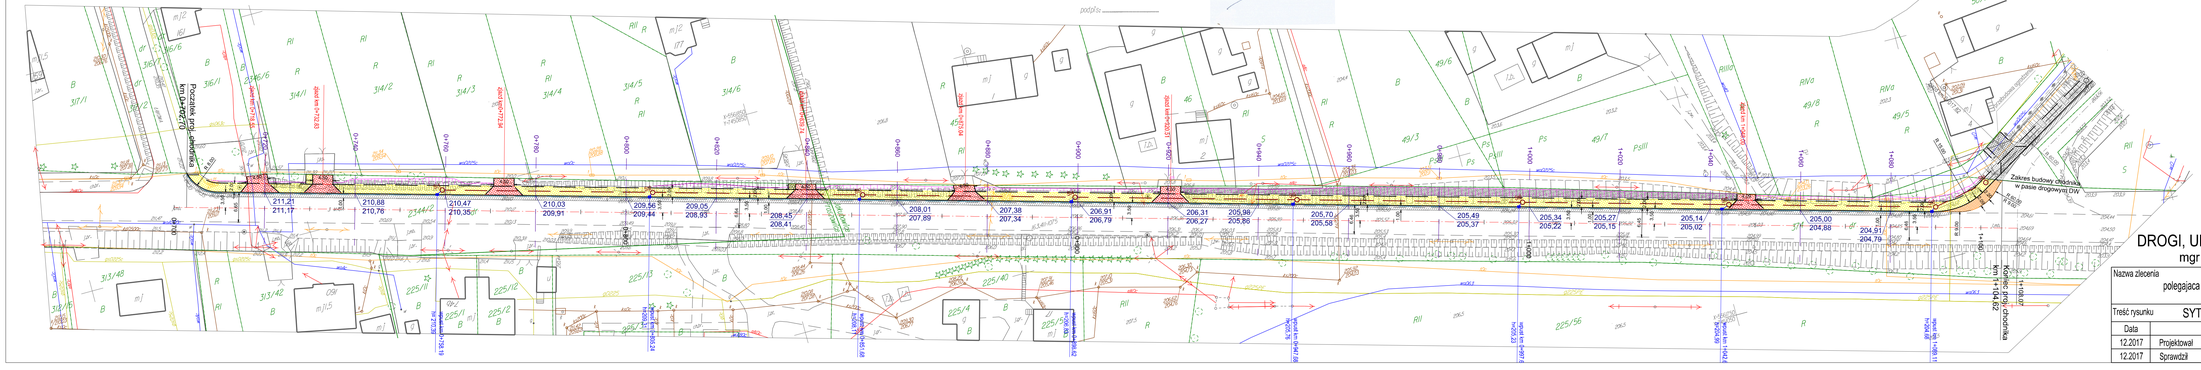

DROGI, ULICE I WĘZŁY DROGOWE - PROJEKTOWANIE

mgr inż. JAN BOMBA ul. Wiśniowa 14/5 31-426 KRAKÓW

Nazwa zlecenia	Przebudowa drogi wojewódzkiej nr 775 polegająca na budowie chodnika; dz. nr 2344/2, obręb nr 0001 Proszowice; dz. nr 374, obręb nr 0006 Jakubowice	Skala 1:500	
Treść rysunku	SYTUACJA Z ORIENTACJĄ	Nr rys:	1.1

Data		Nazwisko i imię	Nr uprawnień	Podpis
12.2017	Projektował	mgr inż.Jan Bomba	WZDP.19/956/upr.269/74	
12.2017	Sprawdził	mgr inż. Michał Surówka	MAP/0272/PWOD/11	