




PRZEKRÓJ KONSTRUKCYJNY PRZESZCZĄDZ

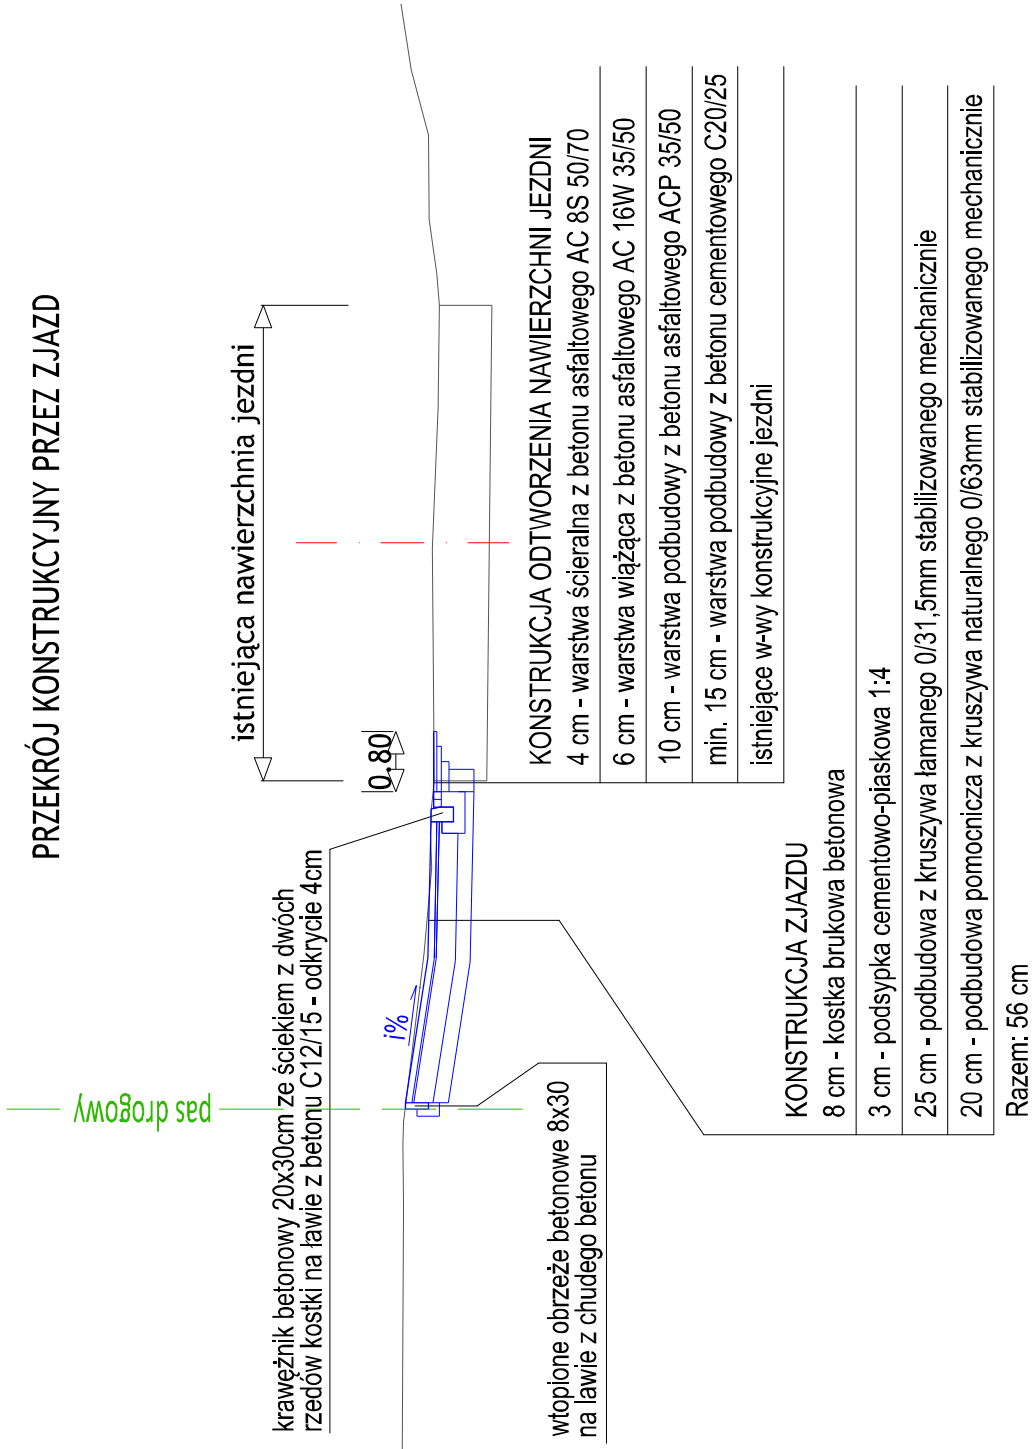


Konstrukcja przebrukowania na skrzyżowaniu z DP 1274 K

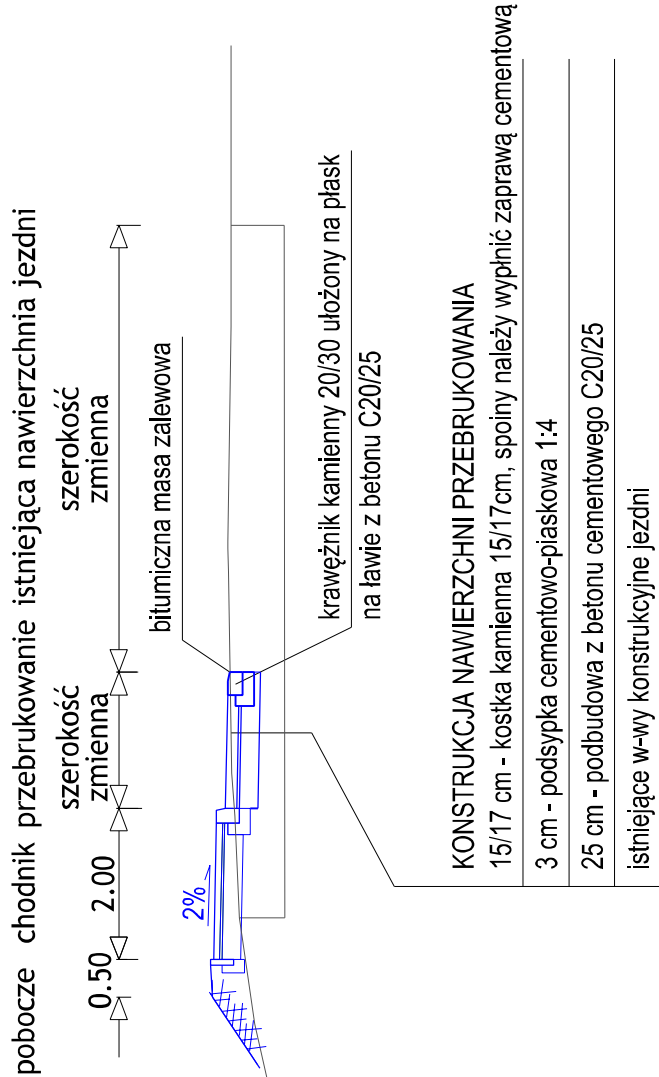


PRZEKRÓJ KONSTRUKCYJNY PRZEZ CHODNIK

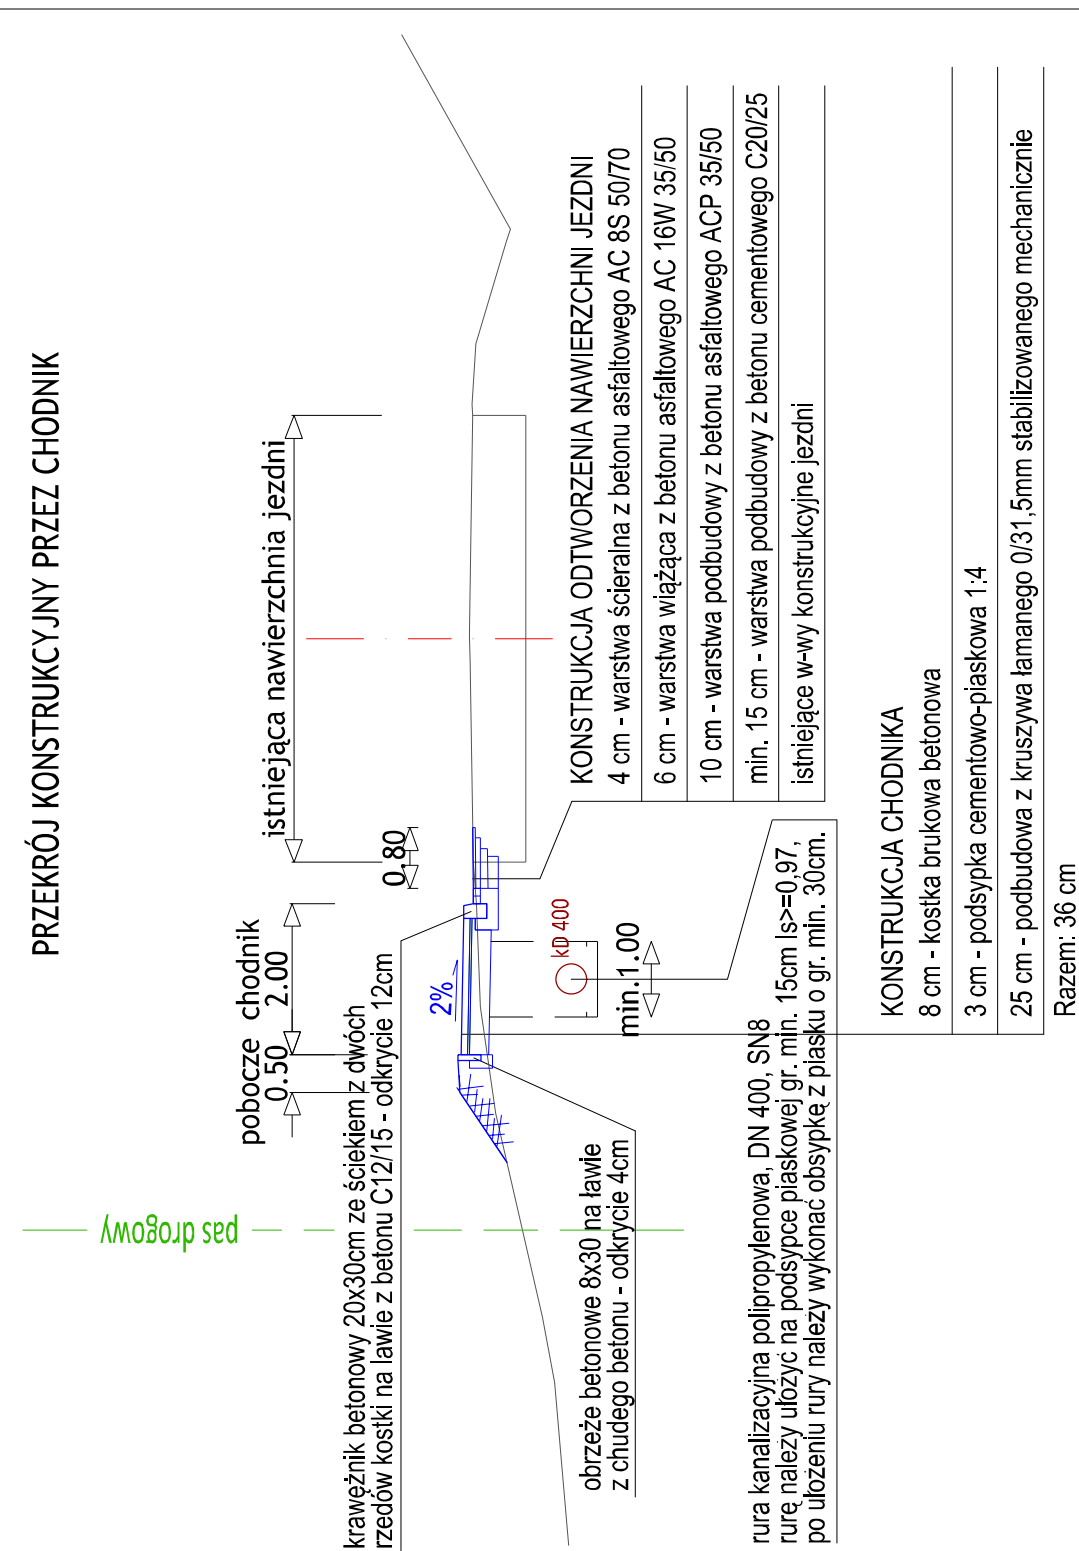

ZJAZD - widok z przodu

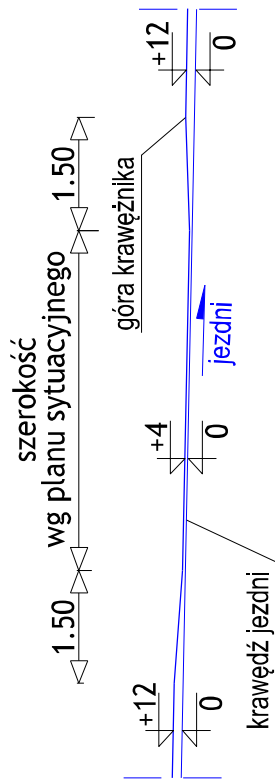

DROGI, ULICE I WĘZŁY DROGOWE - PROJEKTOWANIE
mgr inż. JAN BOMBA ul. Wiśniowa 14/5 31-426 KRAKÓW
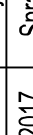
| | | | | | |
|----------------|-------------|-------------------------|--|--|---|
| Nazwa zlecenia | | | Przebudowa drogi wojewódzkiej nr 775 polegająca na budowie chodnika; dz. nr 2344/2, obreb nr 0001 Proszowice; dz. nr 374, obreb nr 0006 Jakubowice | | Skala 1:100 |
| | | | | | Nr rys: 4.0 |
| Treść rysunku | | | PRZEKROJE KONSTRUKCYJNE | | |
| Data | | Nazwisko i imię | Nr uprawnień | | Podpis |
| 12.2017 | Projektował | mgr inż Jan Bomba | WZDP.19/906/upr.269/74 | | |
| 12.2017 | Sprawdził | mgr inż. Michał Surówka | MAP/0272/PWOD/11 | |  |