Studzienka Ø1000mm włazowa

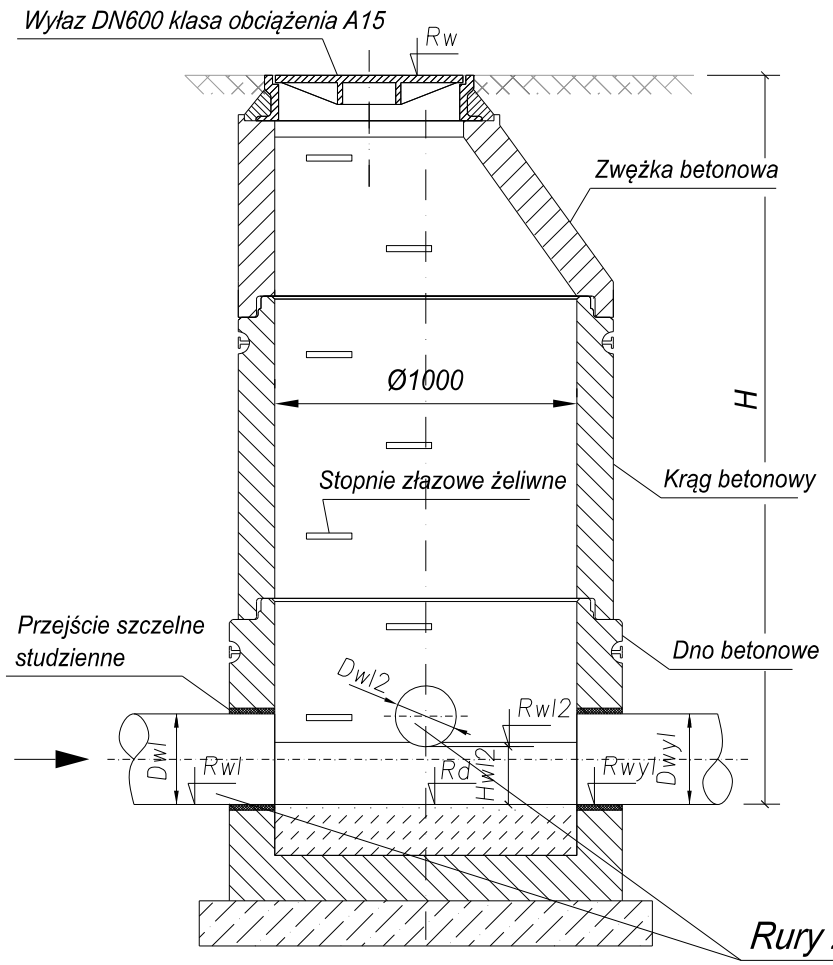

SZCZEGÓŁ KRAWĘŻNIKA

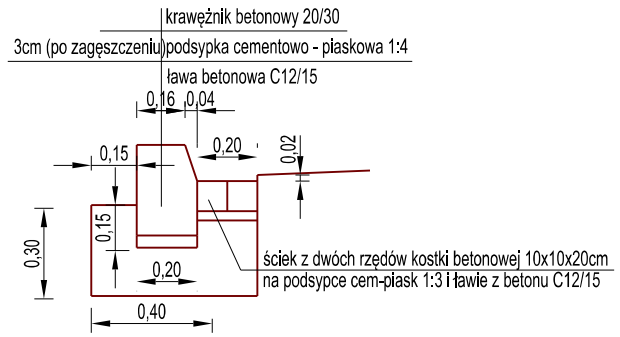

SZCZEGÓŁ OBRZEŻA

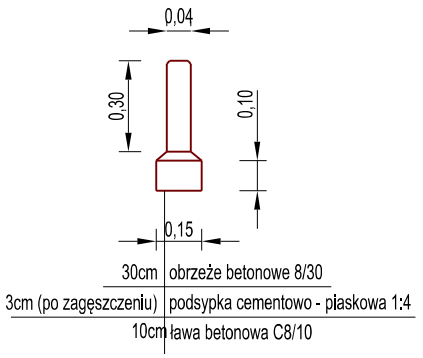

SZCZEGÓŁ WYNIESIENIA OBRZEŻA

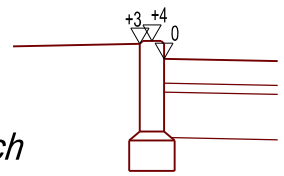

Uwagi:
- *Posadowienie studzienek należy wykonać na w-wie piasku gr. min 30cm*
- *Łaczenie prefabrykowanych elementów studzienek przy uzyciu uszczelek gumowych*
- *Posadowienie studzienek wykonac na w-wie betonu C12/15 gr. min. 15cm*

Wpust uliczny krawężnikowo-jezdniowy, D400 o średnicy Ø650mm, H=220mm

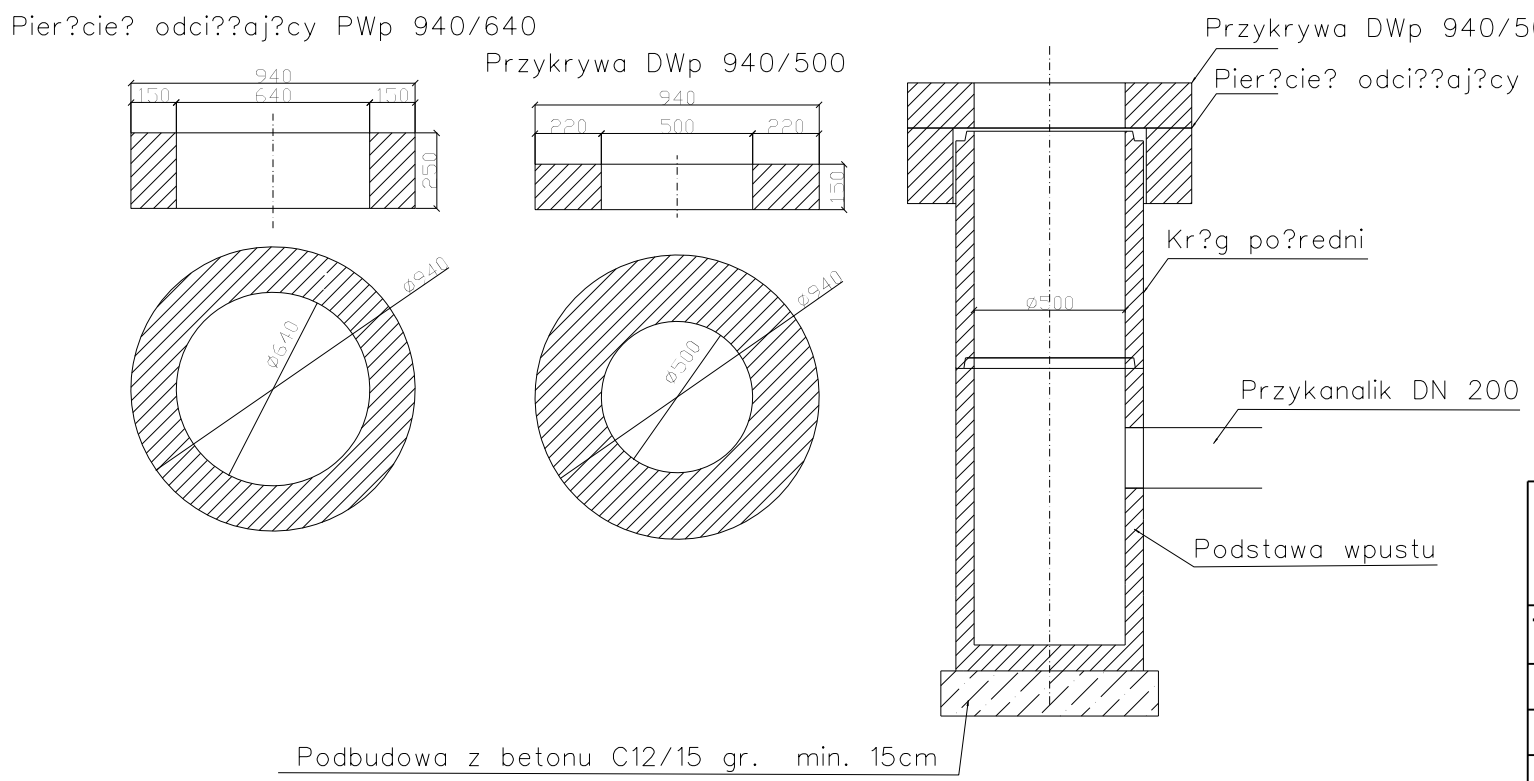

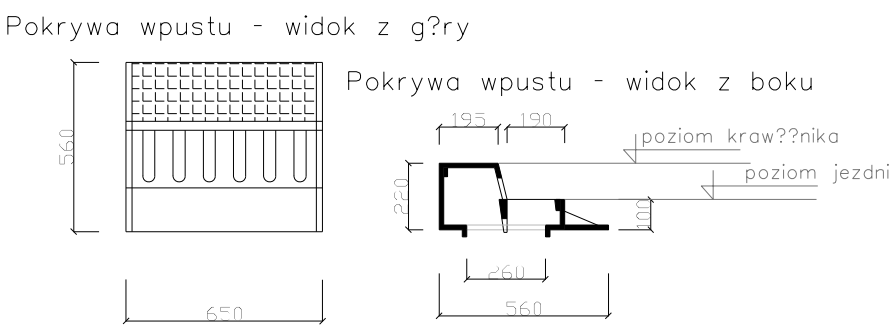

DROGI, ULICE I WĘZŁY DROGOWE - PROJEKTOWANIE

mgr inż. JAN BOMBA ul. Wiśniowa 14/5 31-426 KRAKÓW

Nazwa zlecenia	Przebudowa drogi wojewódzkiej nr 775 polegajaca na budowie chodnika; dz. nr 2344/2, obreb nr 0001 Proszowice; dz. nr 374, obreb nr 0006 Jakubowice		Skala 1:25
Treść rysunku	SZCZEGÓŁY		Nr rys: 5.0

Data		Nazwisko i imię	Nr uprawnień	Podpis
12.2017	Projektował	mgr inż Jan Bomba	WZDP.19/906/upr.269/74	
12.2017	Sprawdził	mgr inż. Michał Surówka	MAP/0272/PWOD/11	