


Ujednolicony numer ewidencyjny: 121405_5, Proszowice - obszar wiejski
 Jednostka ewidencyjna: 121405_5, Proszowice - obszar wiejski
 Obwód: 0020, Przewody

MAPY ZASADNICZEJ I GOSPODARKI NIERUCHOMOŚCIAMI
 ul. Książkowa 11, 32-100 Proszowice

SKALA 1:1000

Poświadczam się zgodność niniejszej kopii z treścią materiału państwowego zasobu geodezyjnego i kartograficznego	
Organ prowadzący państwowy zasob geodezyjny i kartograficzny	STAROSTA PROSZOWICKI
Nazwa materiału zasobu	KOPIA
Identyfikacja państwowego zasobu geodezyjnego i kartograficznego	Mapa Państwowy zasob geodezyjny i kartograficzny
Data wykonania kopii	04 CZE. 2019
Linia, nazwiska i podpis osoby reprezentującej organ	Starosta

Legenda:

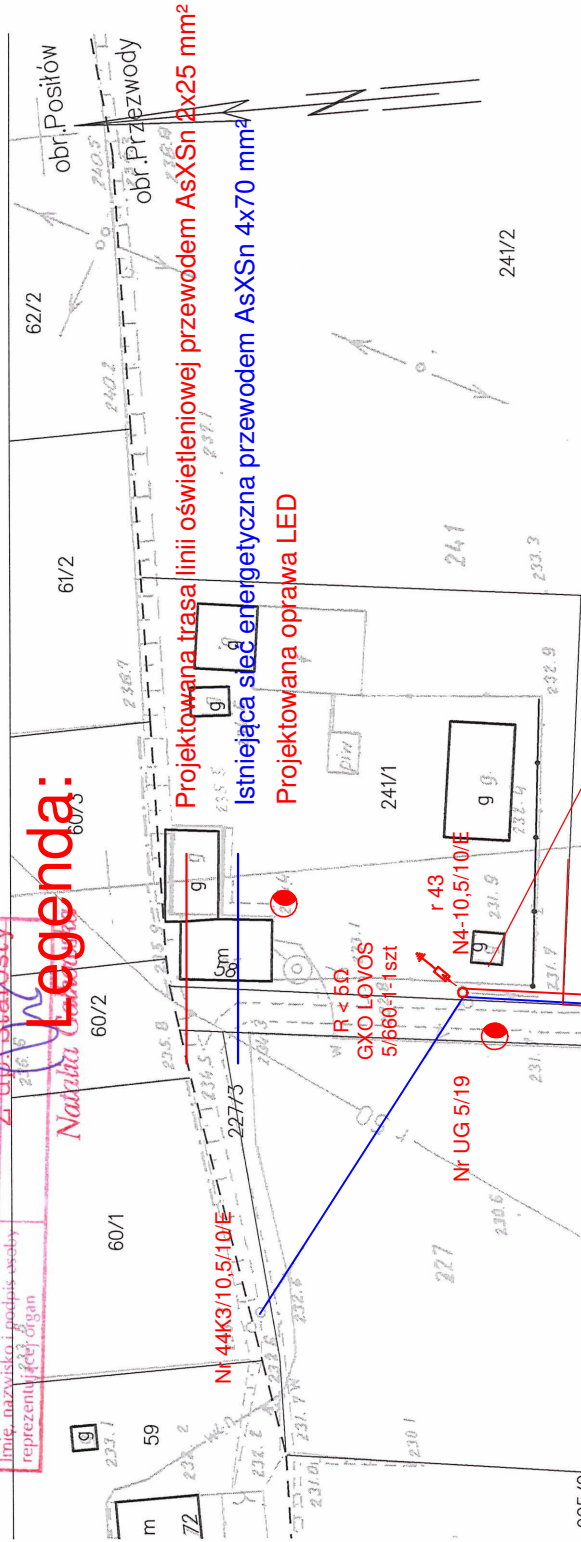

Nazwa: Trasa sieci oświetleniowej napowietrznej przewodem AsXSn 2 x 25 mm² - część II			Opis: Przebudowa istniejącej linii energetycznej NN obwodu 2 ze stacji Nr 2935 polegającej na podwieszeniu dodatkowego przewodu energetycznego dla wykonania oświetlenia odcinka drogi gminnej nr 258 Przewody Działki nr 241/1, 241/2, 240/2, 240/1, 239, 238/3, 238/8, 237, 236, 235, 234 obręb Przewody Gmina Proszowice
Skala: 1:1000	Data: 06.2019r.	Rys. nr. 1B	Projektował: inż. Stanisław Pięta Upr. MAP/0245/PWOE/04
Inwestor: Gmina Proszowice ul. 3-go Maja 72 32-100 Proszowice			
BricsCad V12 2011-11-30/SD/120/PHU EL-PRO Stanisław Pięta			