


Poświadczam zgodność niniejszej kopii z treścią materiału państwowego zasobu geodezyjnego i kartograficznego	
Organ prowadzący państwowy zasób geodezyjny i kartograficzny	STAROSTA PROSZOWICKI
Nazwa materiału zasobu	Mapa ewidencyjna
Identyfikator ewidencyjny materiału zasobu	obr. Przezwoły 0020: dz. 234, 235, 236, 237, 238/3, 238/8, 239, 240/1, 240/2, 241/2, 258
Data wykonania kopii	04 CZE. 2019
Imię, nazwisko i podpis osoby reprezentującej organ	Z up. Starosty

KOPIA MAPY EWIDENCYJNEJ

SKALA 1:1000

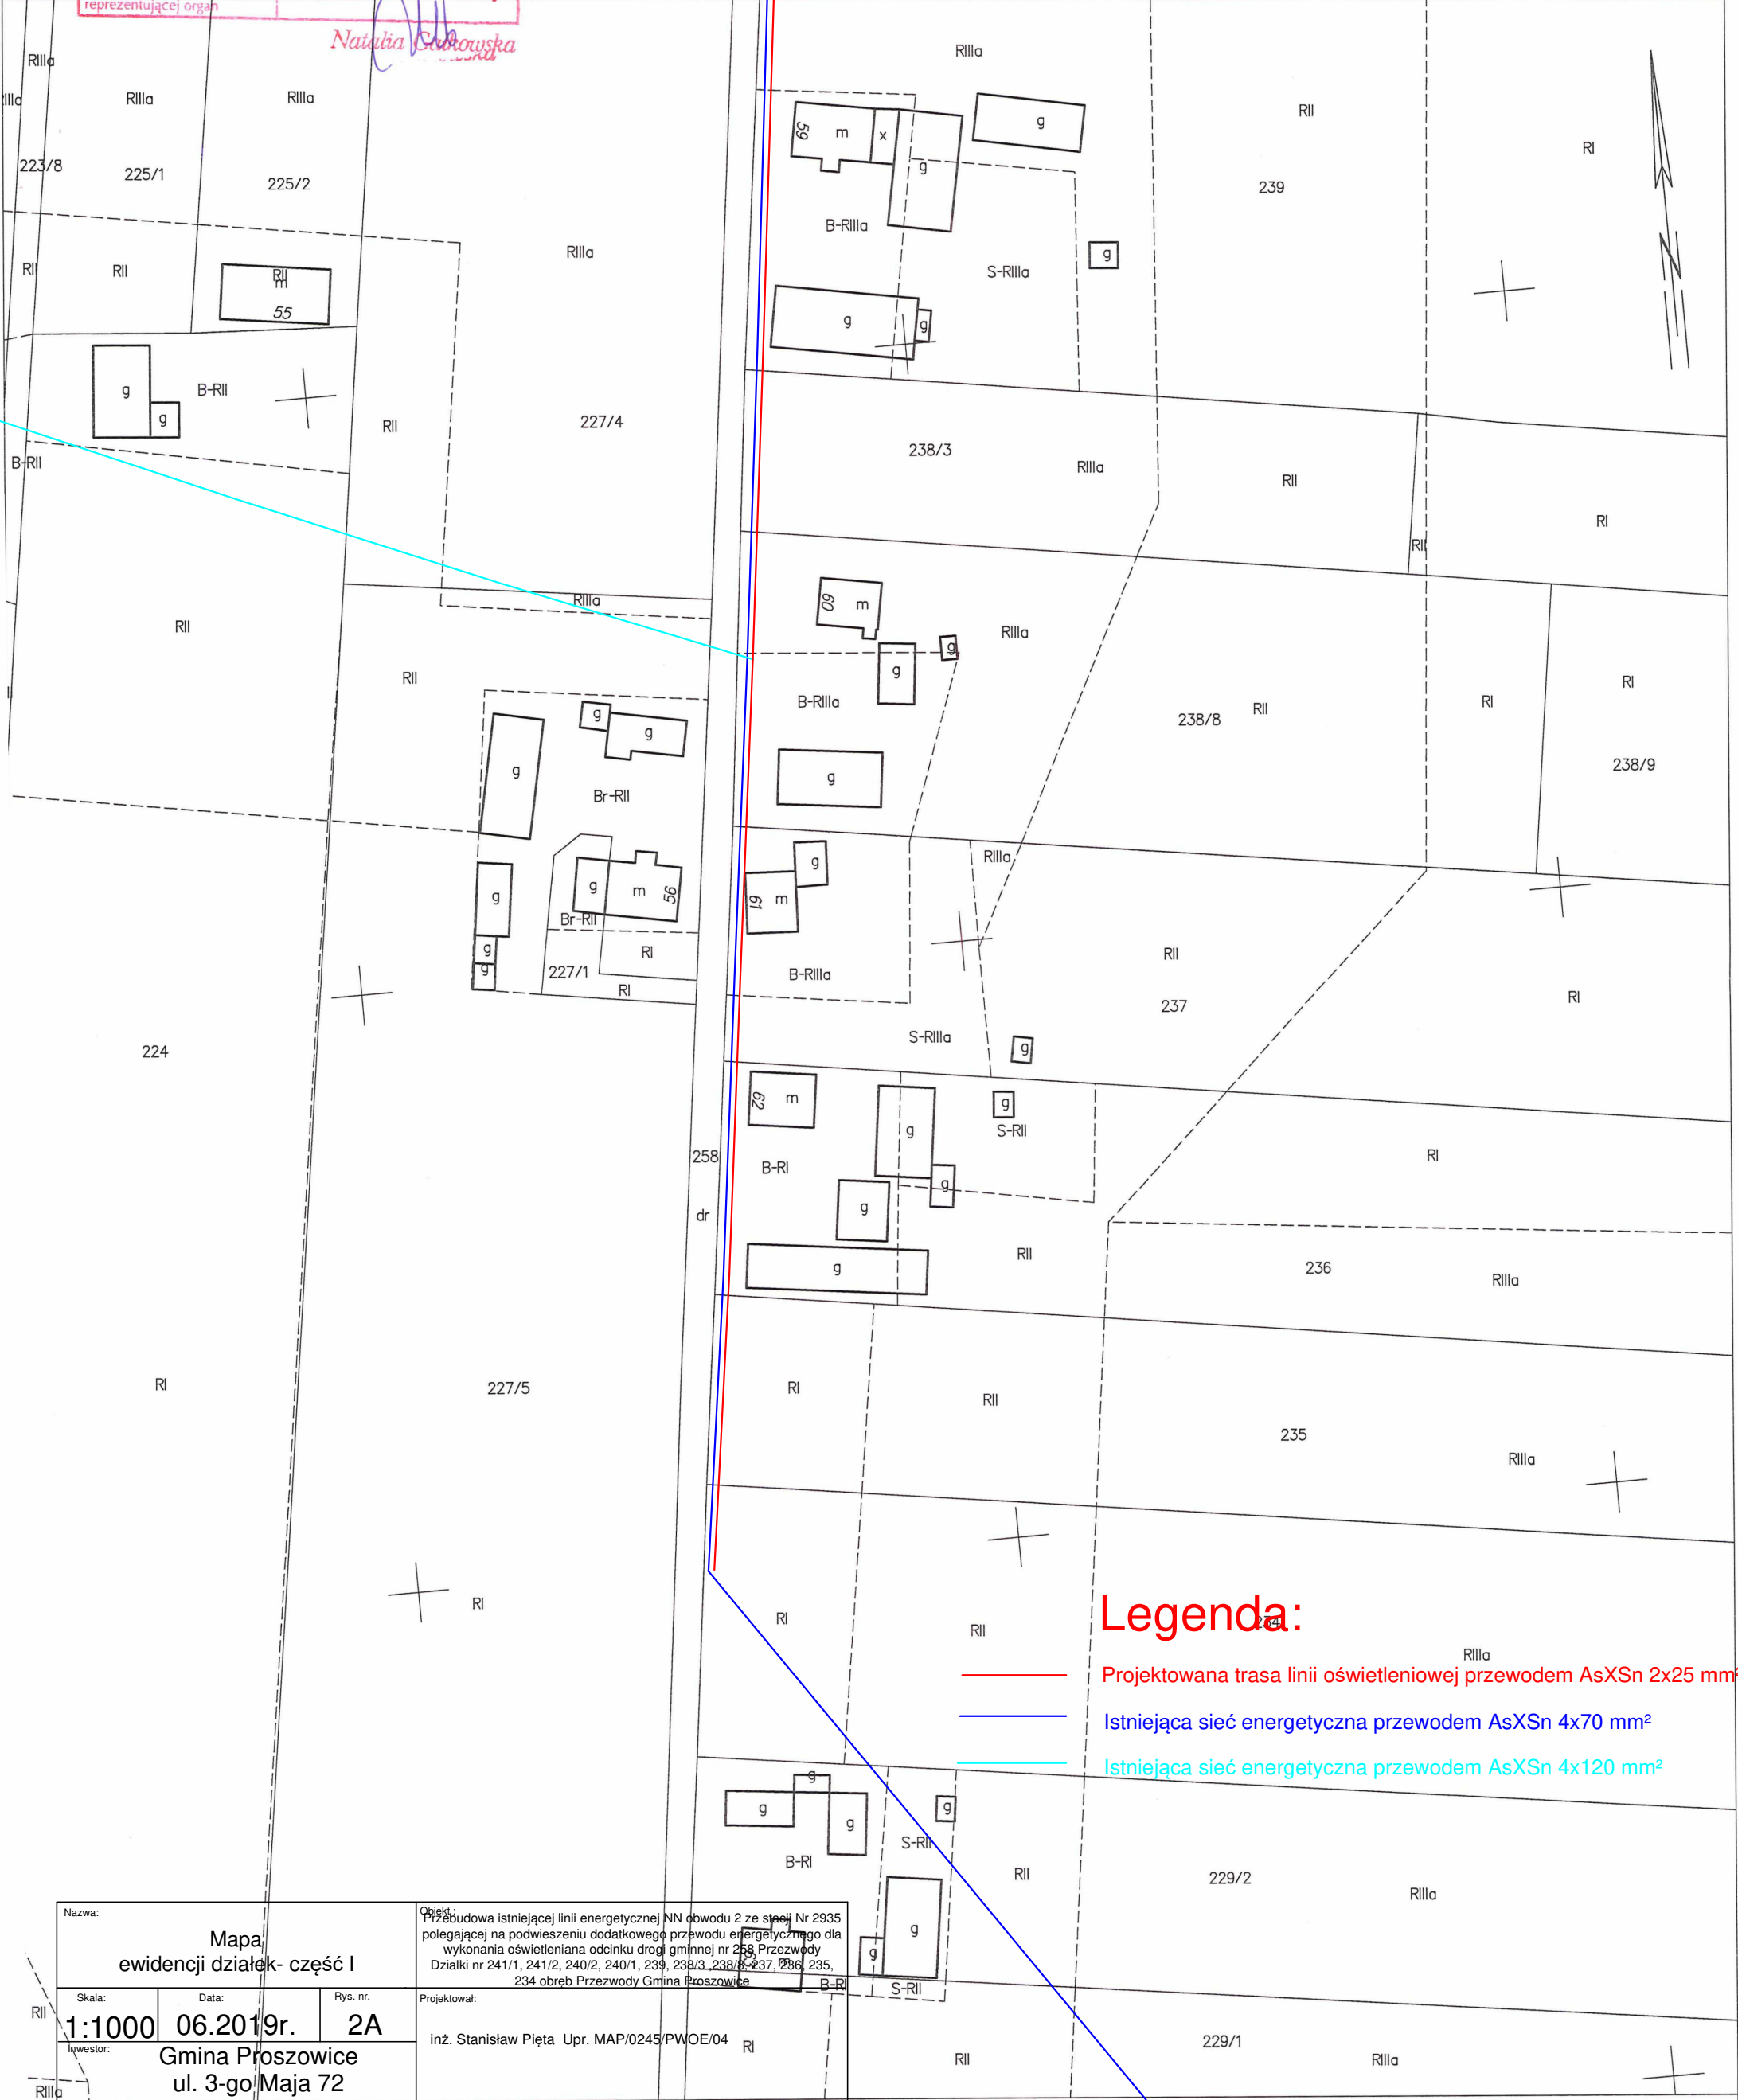

Legenda:

- Projektowana trasa linii oświetleniowej przewodem AsXSn 2x25 mm²
- Istniejąca sieć energetyczna przewodem AsXSn 4x70 mm²
- Istniejąca sieć energetyczna przewodem AsXSn 4x120 mm²

Nazwa: Mapa ewidencyjnej działek- część I			Opis: Przebudowa istniejącej linii energetycznej NN obwodu 2 ze stacji Nr 2935 polegającej na podwieszeniu dodatkowego przewodu energetycznego dla wykonania oświetlenia odcinka drogi gminnej nr 258 Przezwoły Działki nr 241/1, 241/2, 240/2, 240/1, 239, 238/3, 238/8, 237, 236, 235, 234 obręb Przezwoły Gmina Proszowice		
Skala: 1:1000	Data: 06.2019r.	Rys. nr. 2A	Projektował: inż. Stanisław Pięta Upr. MAP/0245/PWOE/04		
Inwestor: Gmina Proszowice ul. 3-go Maja 72 32-100 Proszowice			BricsCad V12 2011-11-30/SD/120/PHJ EL-PRO Stanisław Pięta		