



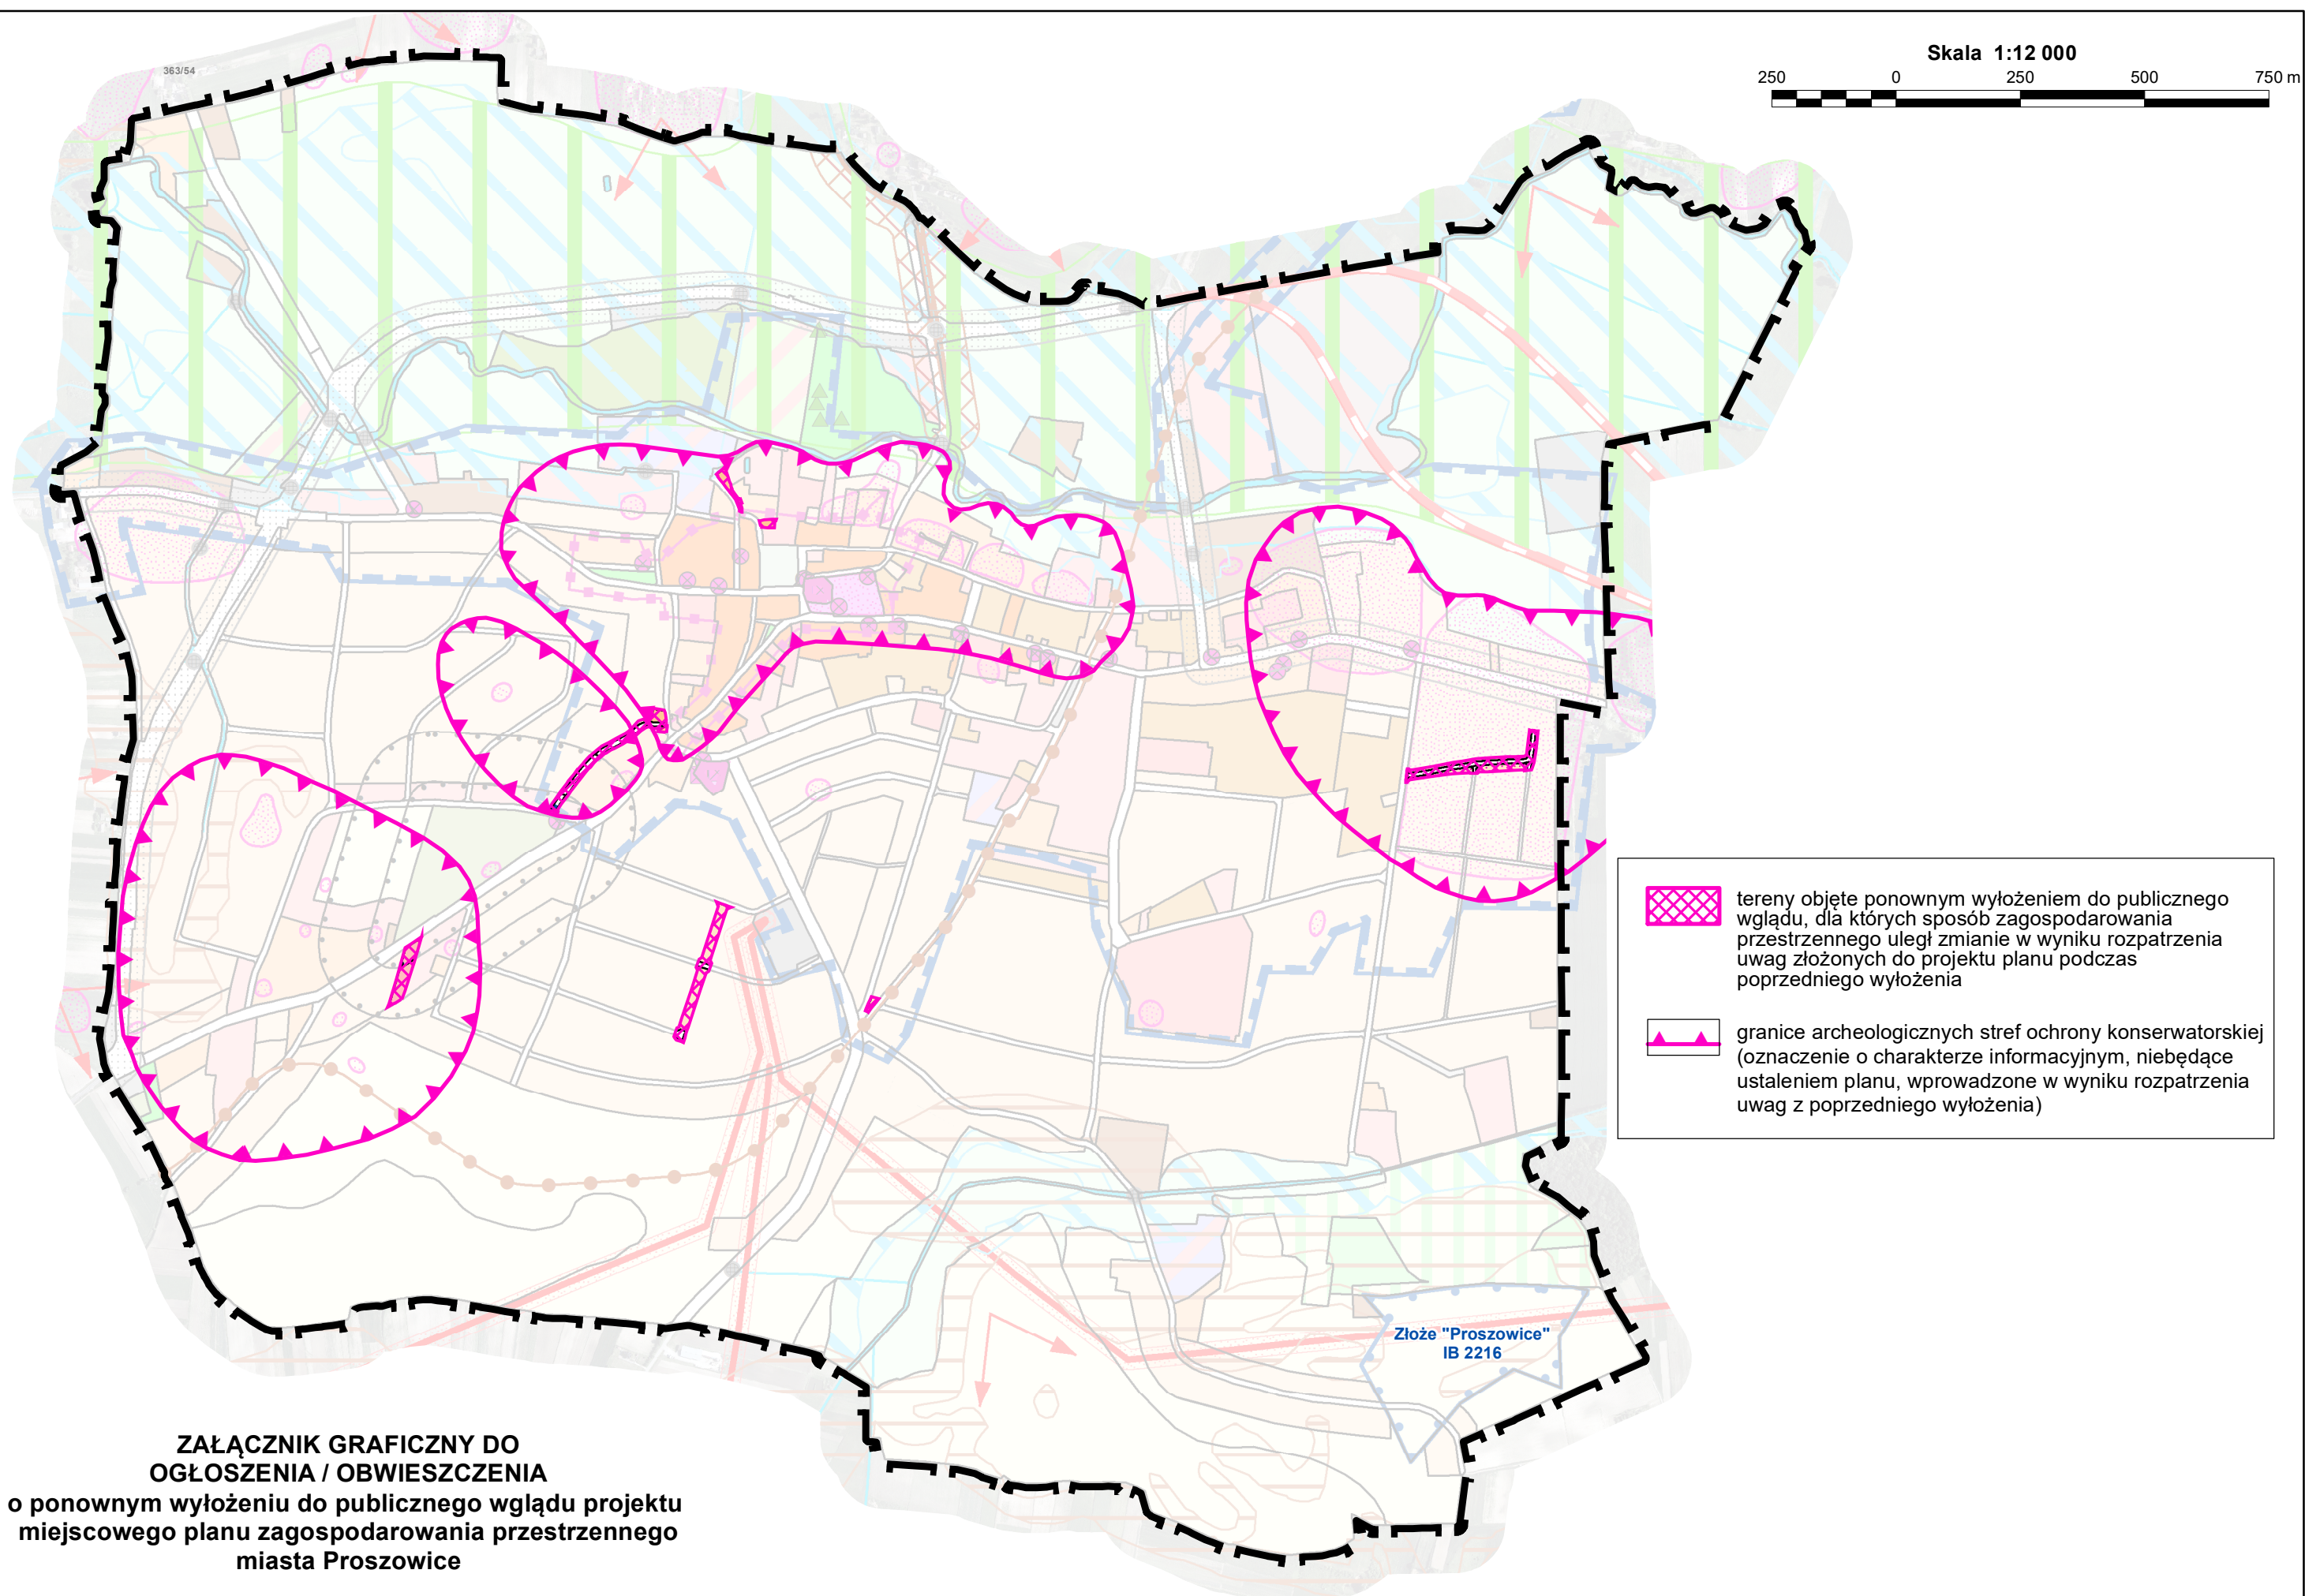

363/54

Skala 1:12 000

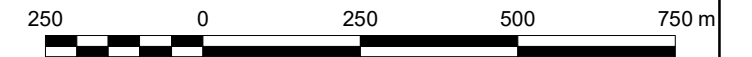

-  tereny objęte ponownym wyłożeniem do publicznego wglądu, dla których sposób zagospodarowania przestrzennego uległ zmianie w wyniku rozpatrzenia uwag złożonych do projektu planu podczas poprzedniego wyłożenia
-  granice archeologicznych stref ochrony konserwatorskiej (oznaczenie o charakterze informacyjnym, niebędące ustaleniem planu, wprowadzone w wyniku rozpatrzenia uwag z poprzedniego wyłożenia)

Złoże "Proszowice"
IB 2216

**ZAŁĄCZNIK GRAFICZNY DO
OGŁOSZENIA / OBWIESZCZENIA
o ponownym wyłożeniu do publicznego wglądu projektu
miejscowego planu zagospodarowania przestrzennego
miasta Proszowice**