



Trybuny – część pozioma stan istniejący

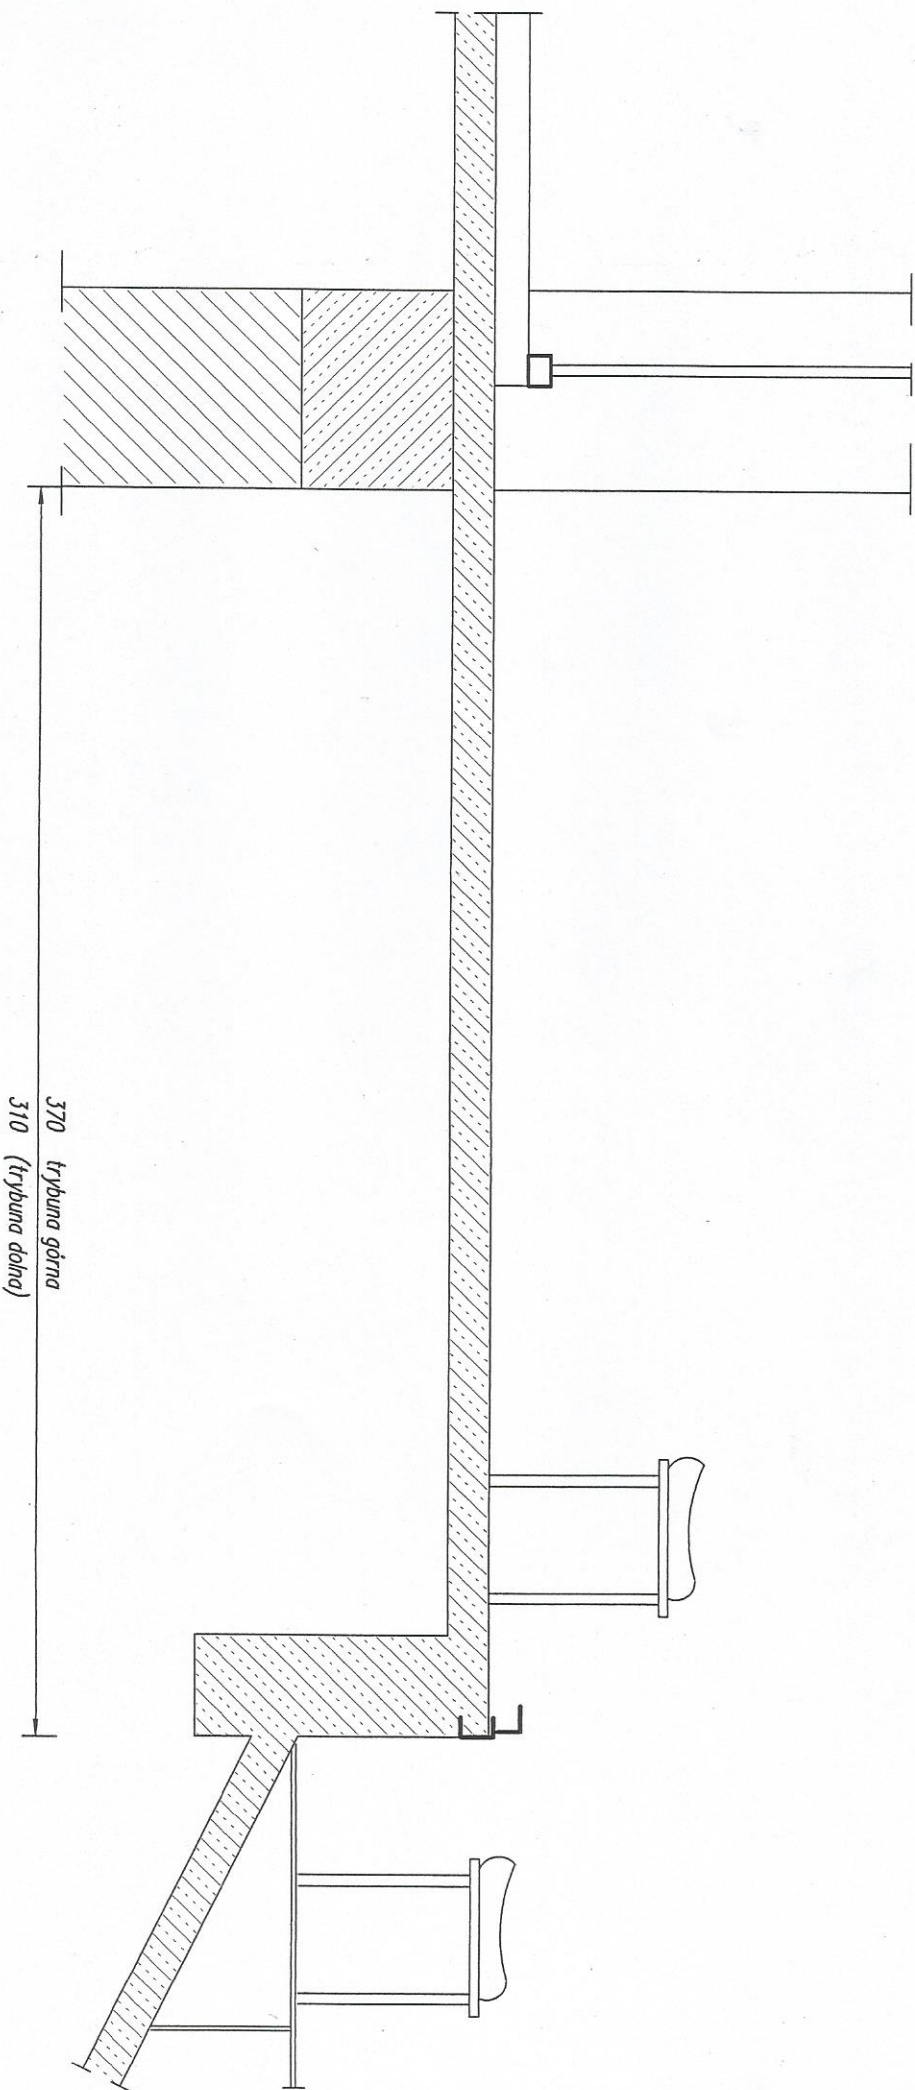

inż. Bogusław Sutek
 Uprawnienia budowlane do projektowania
 bez ograniczeń w specjalności konstrukcyjno-budowlanej
 I w ograniczonym zakresie w specjalności architektonicznej
 nr. ewid. UAN-1/Pr/434/88
 Uprawnienia budowlane do kierowania robotami budowlanymi
 bez ograniczeń w specjalności konstrukcyjno-budowlanej
 nr. ewid. Rp-Ubr. 227/93

Investor	UGiM Proszowice			
Obiekt	Ośrodek Sportowo-Rehabilitacyjny Gminy Proszowice			
Temat	Zabezpieczenie przeciwwodne trybun			
Temat rysunku	Trybuny - stan istniejący			
Projektował	Inż. Bogusław Sutek	Data	26 sierpień 2013 r.	
PPG GBS	Skala	1:20	Format	A4
			Rys. Nr.	1

Trybuny – część pozioma stan projektowany

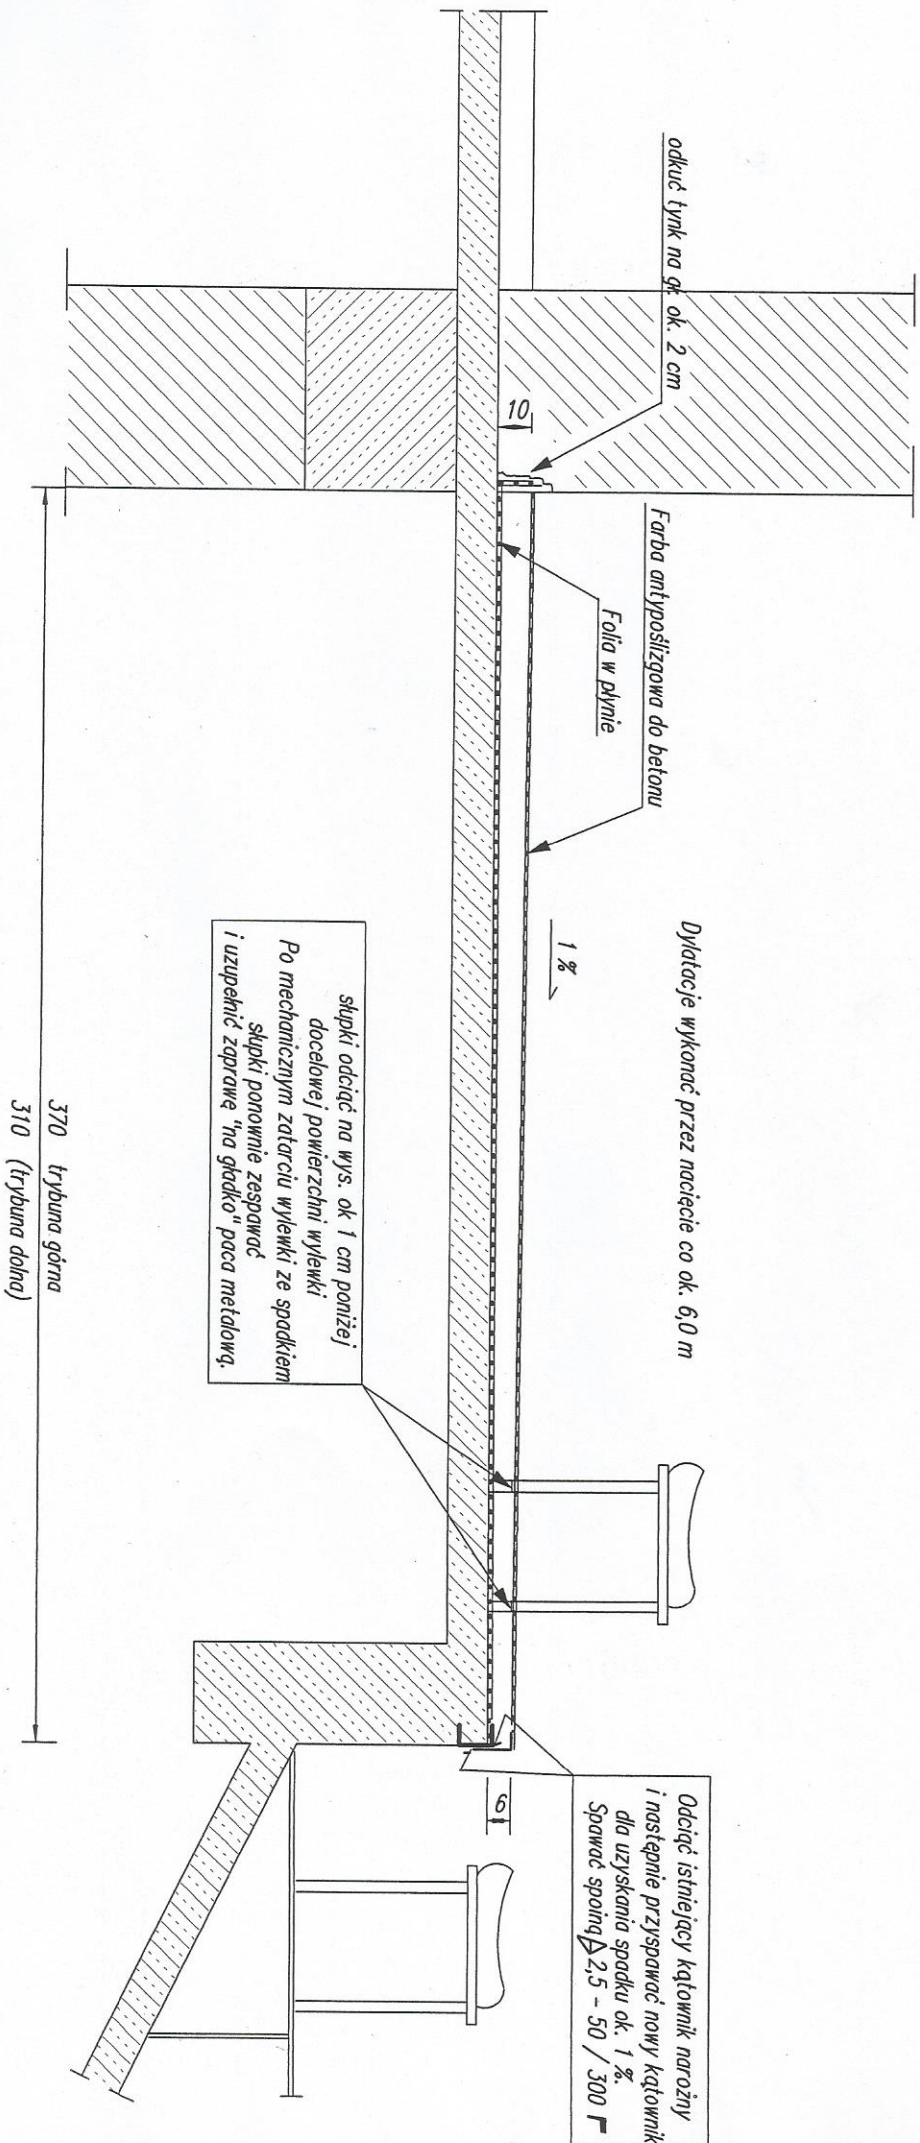

inż. Bogusław Sulek
 Uprawnienia budowlane do projektowania
 bez ograniczeń w specjalności konstrukcyjno-budowlanej
 w ograniczonym zakresie w specjalności architektonicznej
 nr. ewid. UAN-UDP/434/88
 Uprawnienia budowlane do kierowania i nadzoru budowlanymi
 pracami ograniczonymi w specjalności konstrukcyjno-budowlanej
 nr. ewid. RP-UDP/27/93

Investor	UGiM Proszowice		
Obiekt	Ośrodek Sportowo-Rehabilitacyjny Gminy Proszowice		
Temat	Zabezpieczenie przeciwodwodne trybun		
Temat rysunku	Trybuny – stan projektowany		
Projektant	Inż. Bogusław Sulek		
PPG GBS	Skala	I: 20	Format
		Data	26 sierpień 2013 r.
		Rys.	A4
		Nr.	2