


DROGA DOJAZDOWA DO GRUNTÓW ROLNYCH

"BOBIN" działka nr ewid. 500
w obrębie Bobin

1 : 2000

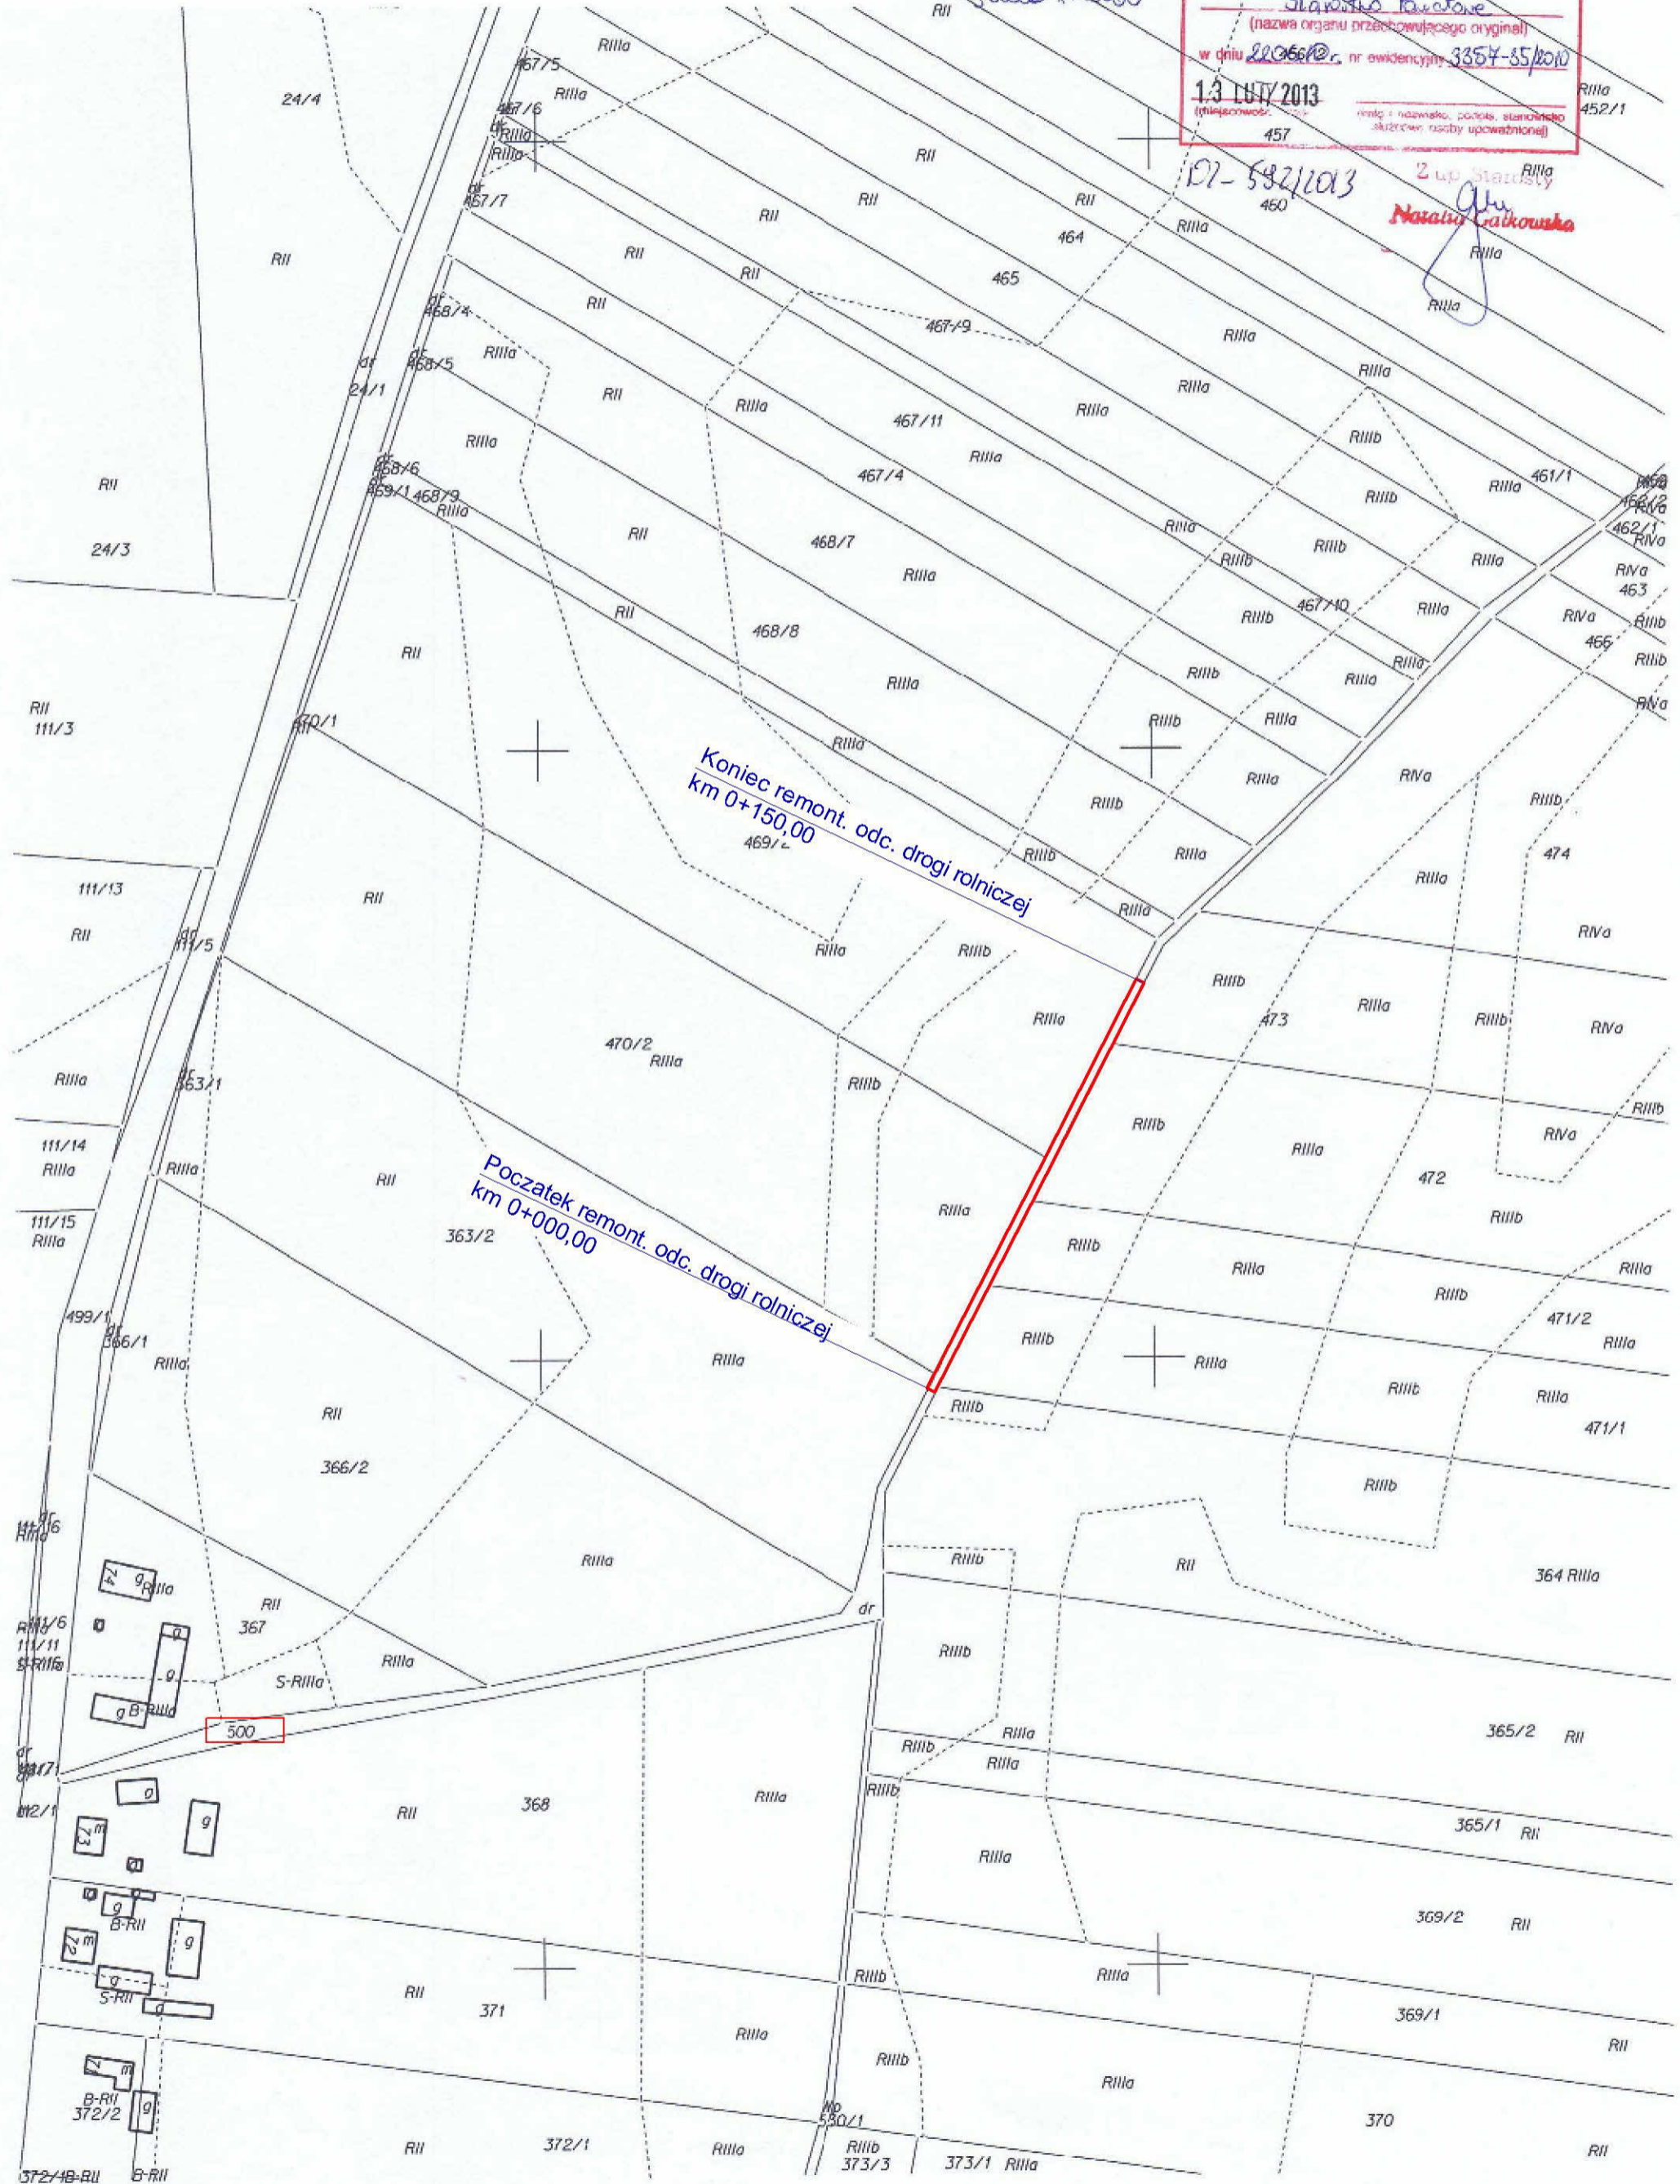

woj. **małopolskie**
pow. **proszowicki**
gm. **Proszowice**
obręb **Bobin**
skala 1:2000

RYAROSTWO POWIATOWE W PROSZOWICACH
Wydział Geodezji, Katastru i Gospodarki Nieruchomościami
Pozwiera się zgodzić niniejszego dokumentu z oryginałem przyjętym do państwowego zasobu geodezyjnego i kartograficznego
Stanisław Białecki
(nazwa organu przechowującego oryginał)
w dniu **22.06.2013** r. nr ewidencyjny **3354-35/2010**
13 LUTY 2013
(miejscowość)
imię i nazwisko, podpis, stanowisko (skrzynka na sedy upoważnionej)
07-582/2013
2 up. Stanisław
Natalia Galkowska