


Mapa zasadnicza Skala 1:1000


71281409.2 | 71281410.1
71281409.4 | 71281410.3

Arkusz 2
ID: 66401195.2019
obr.0016 Opatkowice
pow. Proszowicki
gm. Proszowice
Jedn.ew.121405_5 Proszowice obszar wiejski
woj. małopolskie

X: 5563400.00
Y: 7468000.00

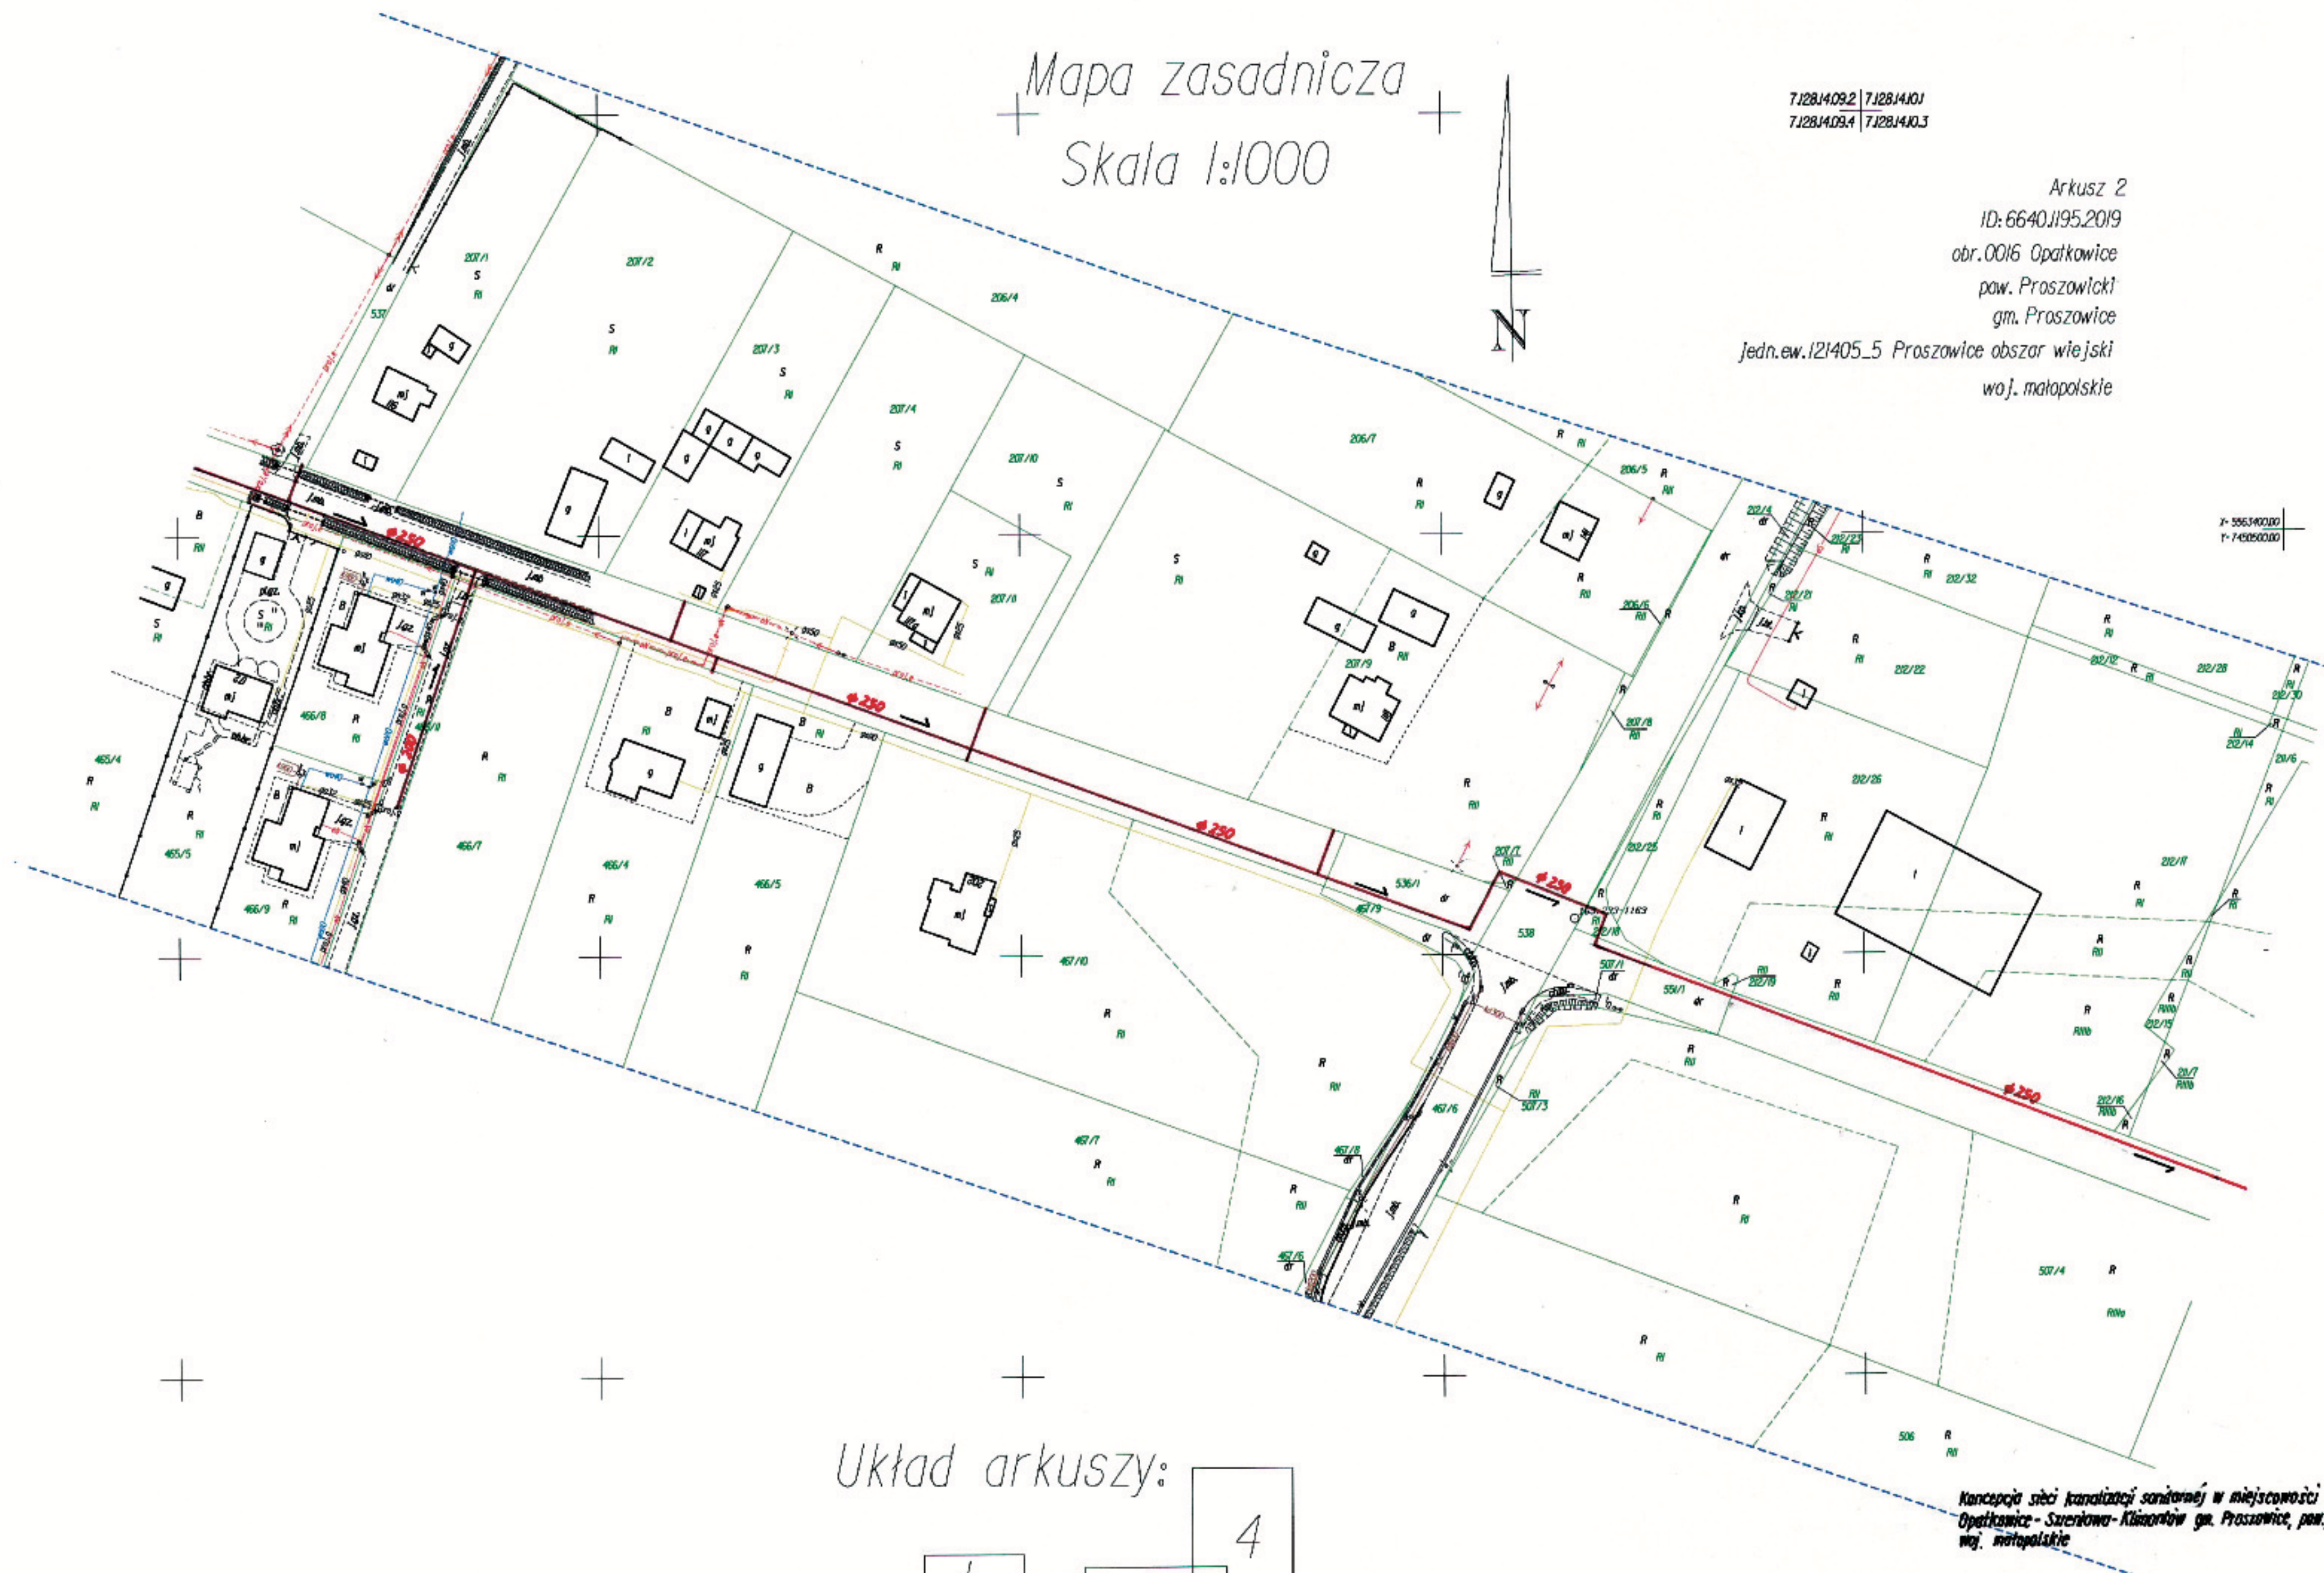

Układ arkuszy:

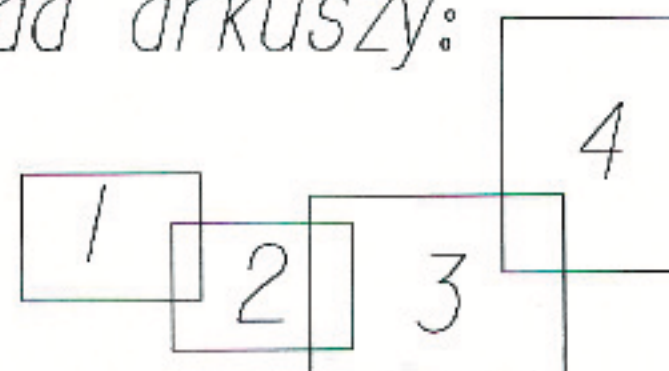

Koncepcja sieci kanalizacji sanitarnej w miejscowości
Opatkowice - Szerokawa-Klimontów gm. Proszowice, pow. proszowicki
woj. małopolskie